

7

PROGETTO AMPLIAMENTO DELLA
CENTRALE DI TIERSCALDAMENTO
ENIECO ENERGIA ECOLOGICA S.R.L.
SULLA P.ED. 2777 IN C.C. DI PREDAZZO

Traccia 2019 Scala 1:100 Data 2019

Completato

ENIECO ENERGIA ECOLOGICA S.R.L.




Gentili, Vincenzo Lorenzo
Via Zonta, 35 - 38100 Trento (TN)
Tel. 0462/71325 - 3477/30793

DATI URBANISTICI

	dati di progetto	dati da PRG	differenza
AUMENTO S.U.N.	198,35 mq		
AUMENTO VOLUME	2.068,87 mc		
DISTANZA MINIMA DAI CONFINI	5,00 ml	5,00 ml	1,34 ml
DISTANZA MINIMA DALLA STRADA	14,1 ml	7,50 ml	6,61 ml
DISTANZA MINIMA FRA EDIFICI		10,00 ml	

b
pianta piano terra

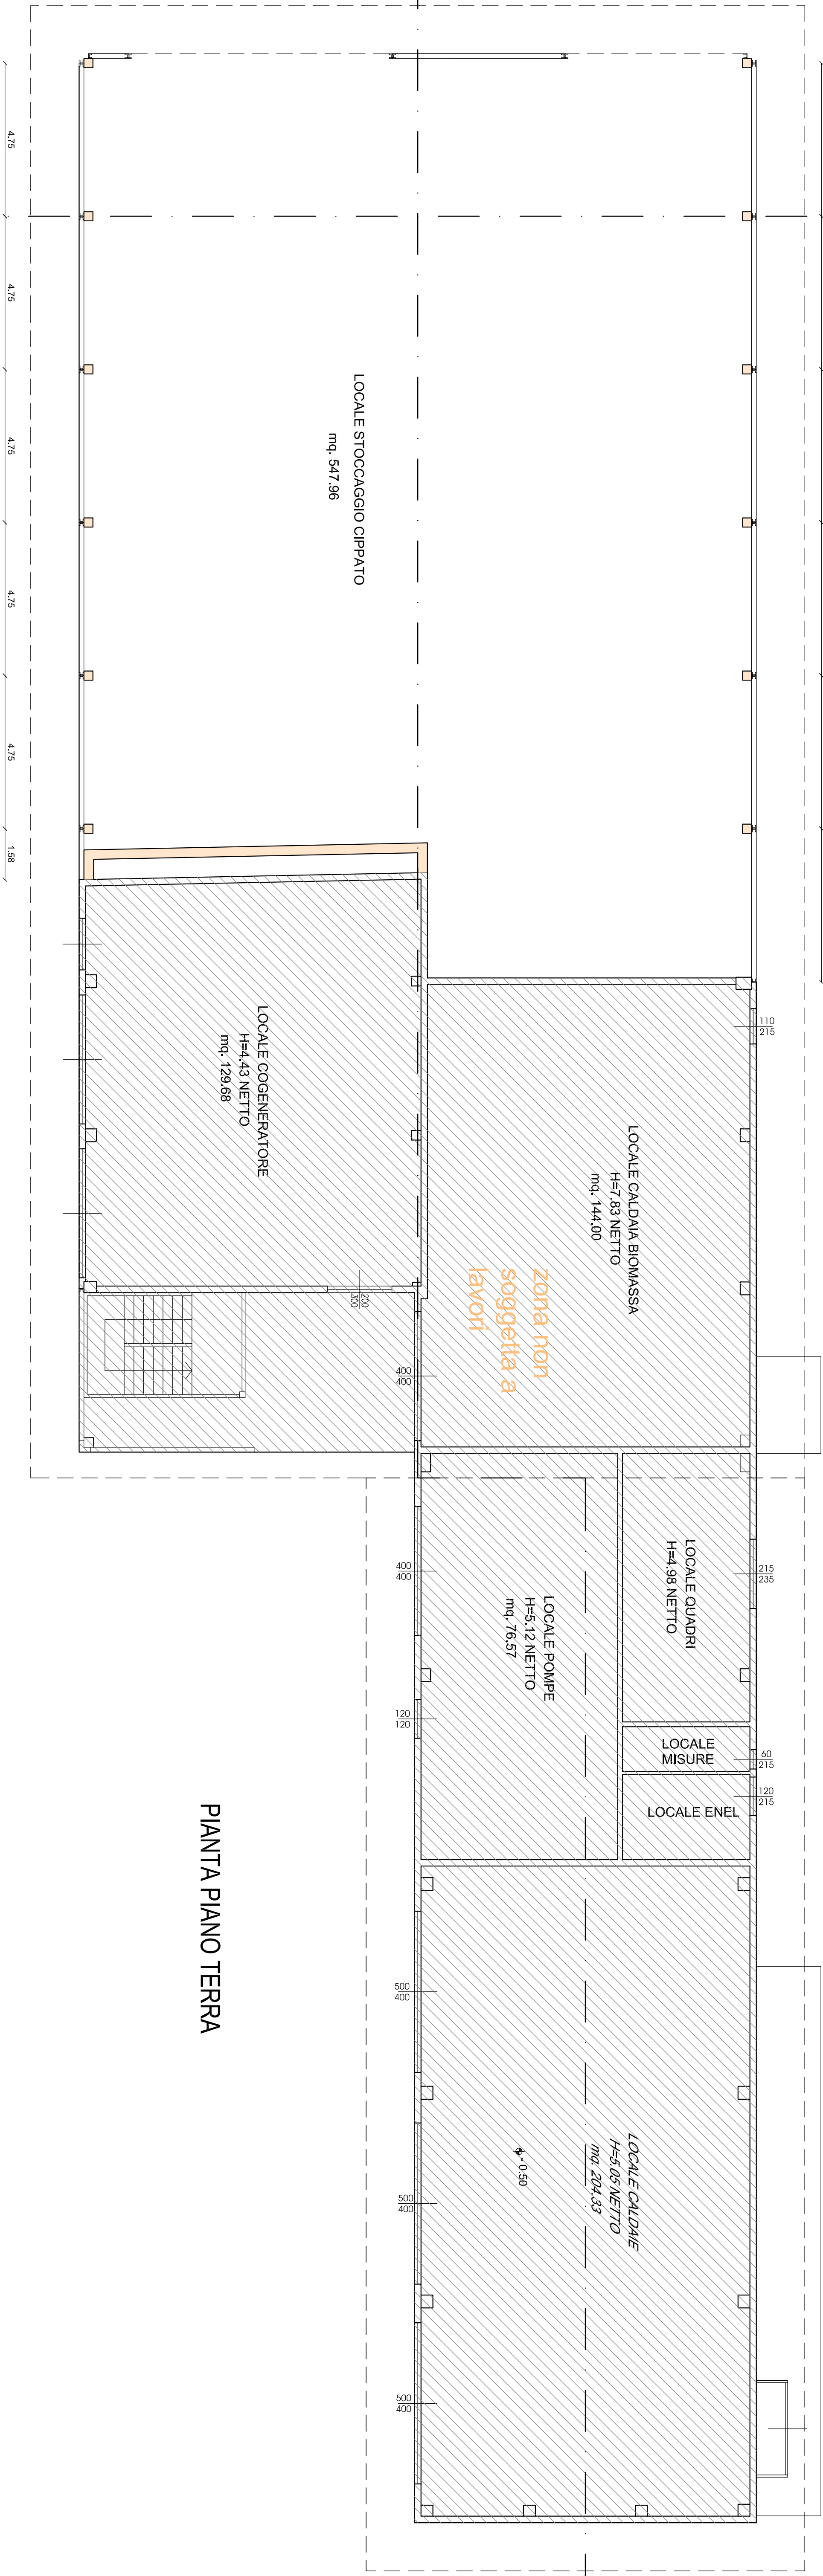

PIANTA PIANO TERRA

b
pianta primo piano

