

2

GIUGNO 2019	Scale	1:100	Varie	VARIANTE	1 ^a	potenza statica finale
PROGETTO AMPLIAMENTO DELLA CENTRALE DI TELERISCALDAMENTO ENECO ENERGIA ECOLOGICA S.R.L. SULLA P.E. 2777 IN C.C. DI PREDAZZO						

DATA	2019	Scoti	Wotto	WORLDWIDE	TRACCO	STORIO FINALE
------	------	-------	-------	-----------	--------	---------------

Comments


ENECO ENERGIA ECOLOGICA SRL

.....


Geom. Vanzetta Lorenzo
via Zanon, 35
38030 Ziano di Fiemme (TN)
tel. 0462/571325 - 3477302793




pianta piano terra

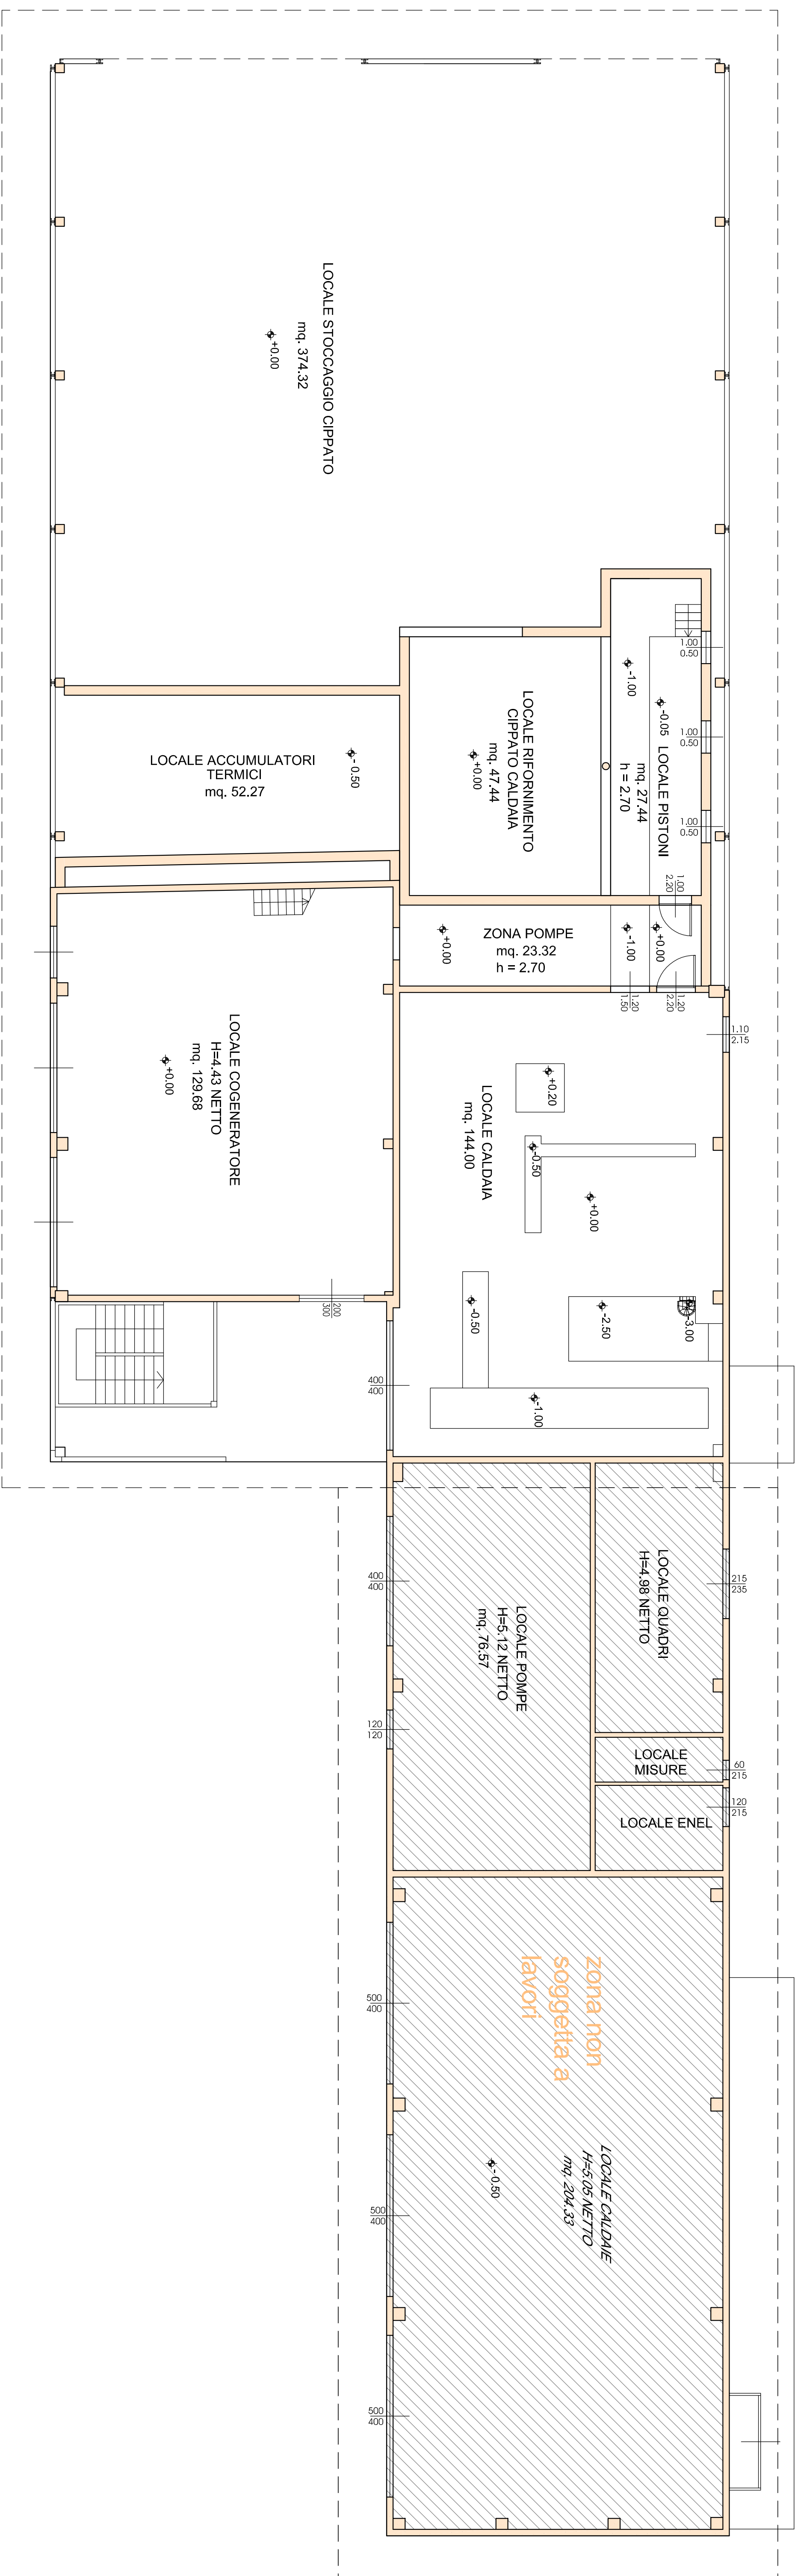

pianta piano sopraelevato

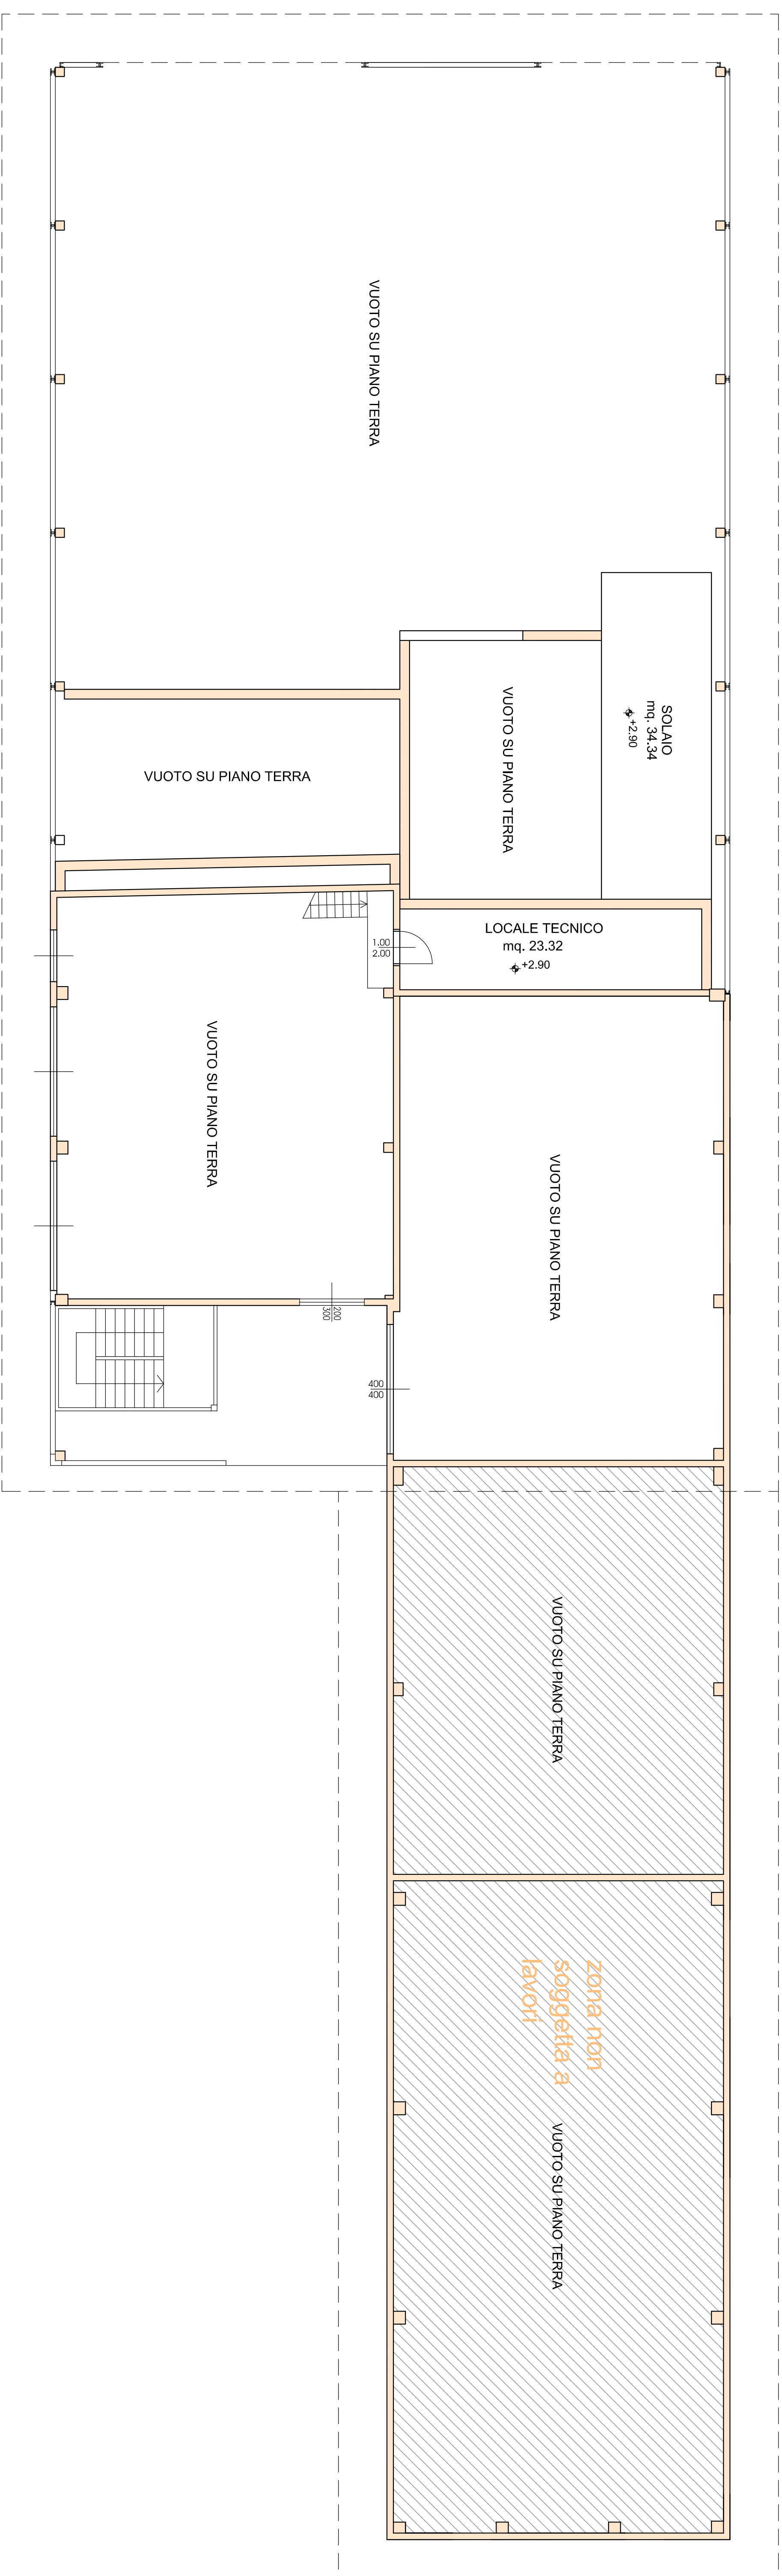

pianta primo piano

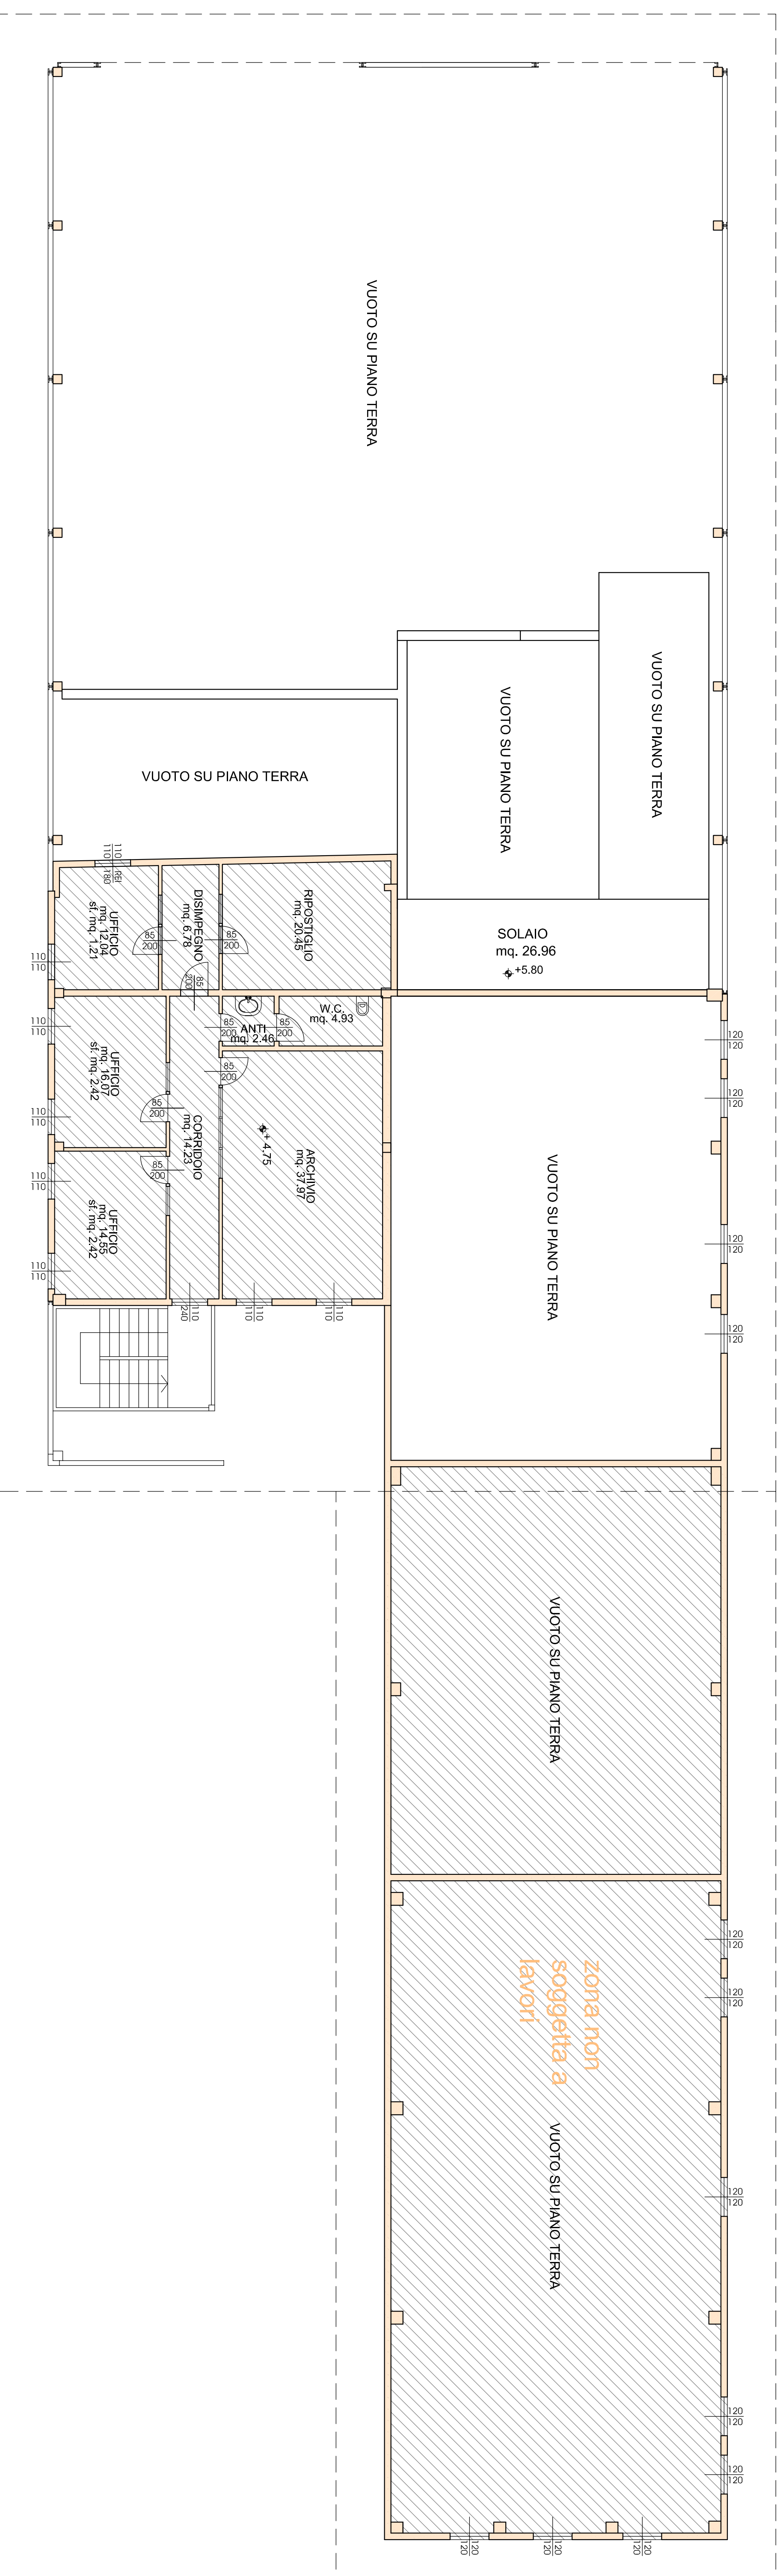

P
iante
scala 1:100