

2

Torchi

PROGETTO AMPLIAMENTO DELLA
CENTRALE DI TELERISCALDAMENTO
EN.ECO ENERGIA ECOLOGICA S.R.L.
SULLA P.ED. 2777 IN C.C. DI PREDAZZO

DATA MARZO 2019

Scala

1:100

Voce


Thema

sezioni
stadio grafiche


Contrattista

ENECO ENERGIA ECOLOGICA SRL

Geom. Viorzella Lorenzo
Via Zorlon, 35
38030 Ziano di Fiemme (TN)
Tel. 0462/571328 - 347/7302793

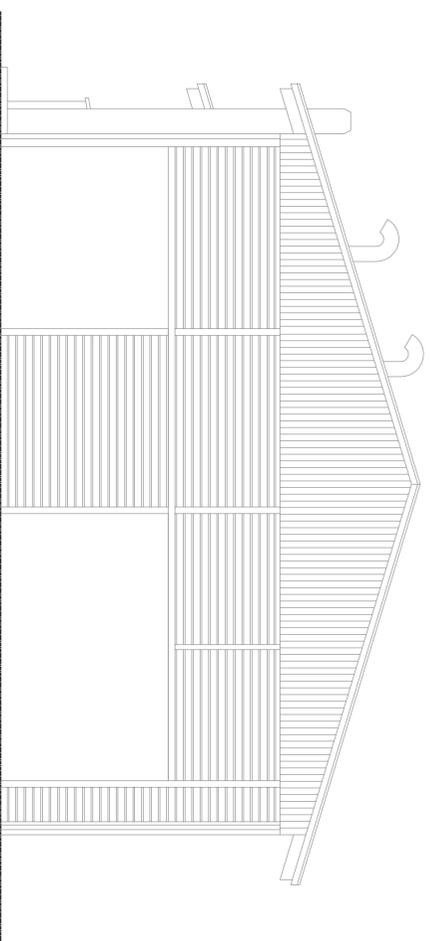

sezione b-b

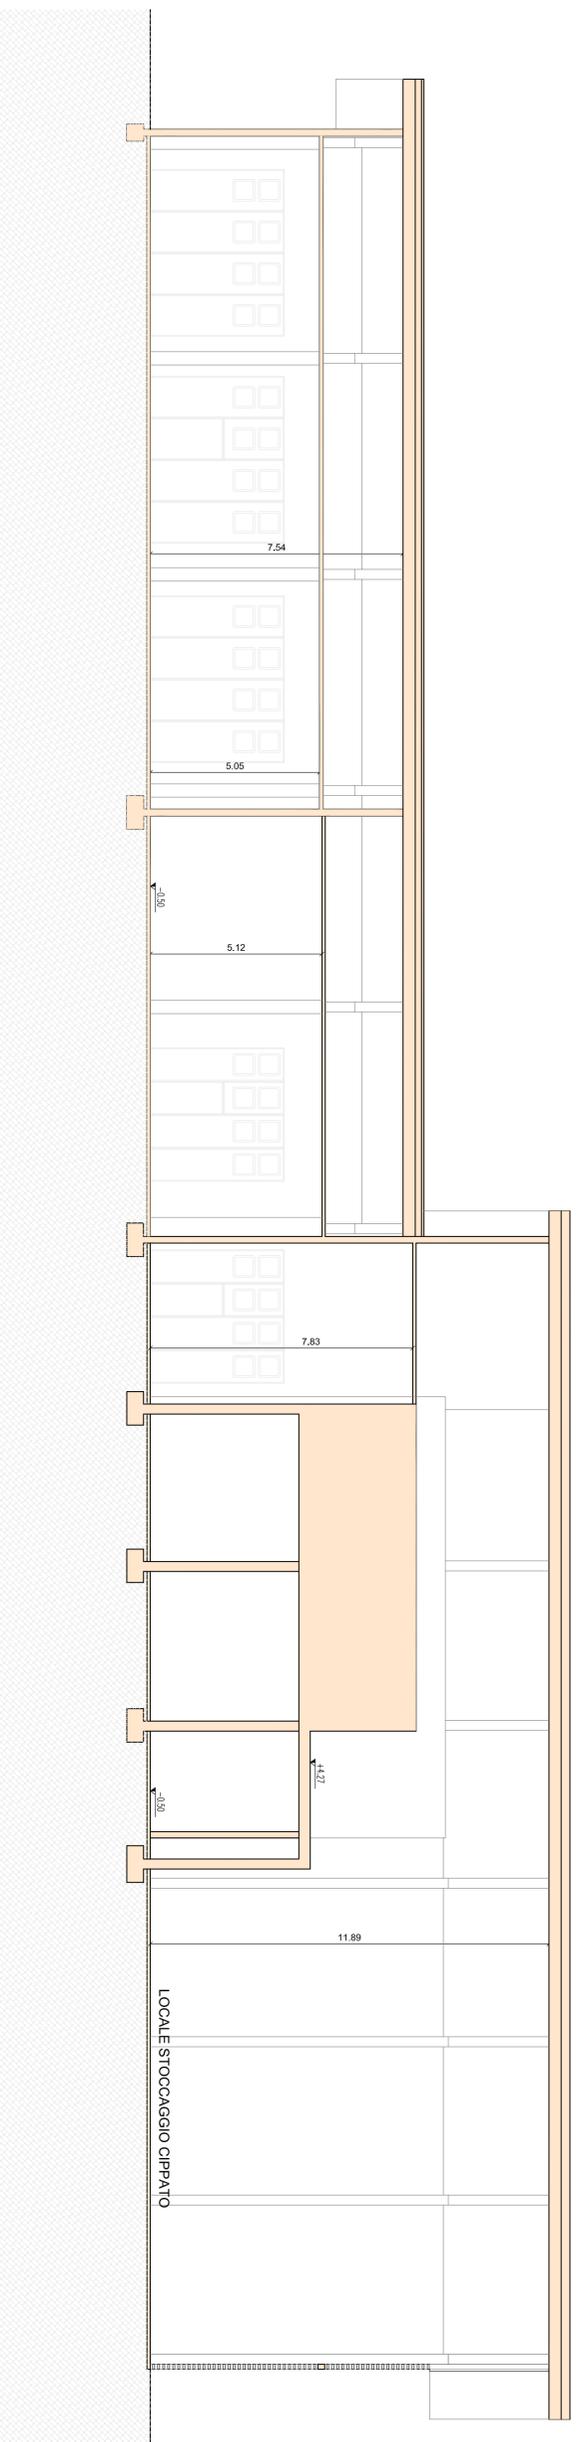

sezione a-a

Sezioni
scala 1:100