

6


Torino

PROGETTO AMPLIAMENTO DELLA
CENTRALE DI TELERISCALDAMENTO
EN.ECO ENERGIA ECOLOGICA S.R.L.
SULLA P.ED. 2777 IN C.C. DI PREDAZZO


DATA MARZO 2019
SCALE 1:100
VISTA

Caratteristiche
ENECO ENERGIA ECOLOGICA SRL

Geom. Venzetta Lorenzo
Via Zorini, 35
38030 Ziano di Fiemme (TN)
Tel. 0462/571325 - 3477302793

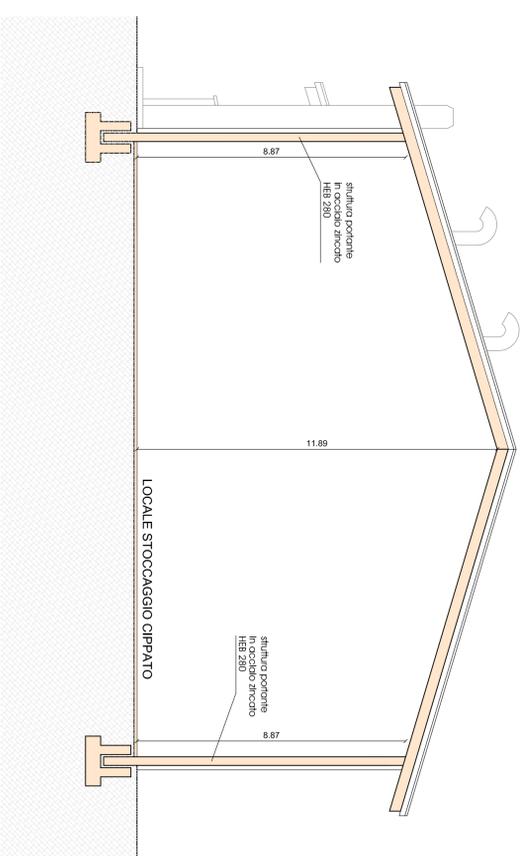

sezione b-b

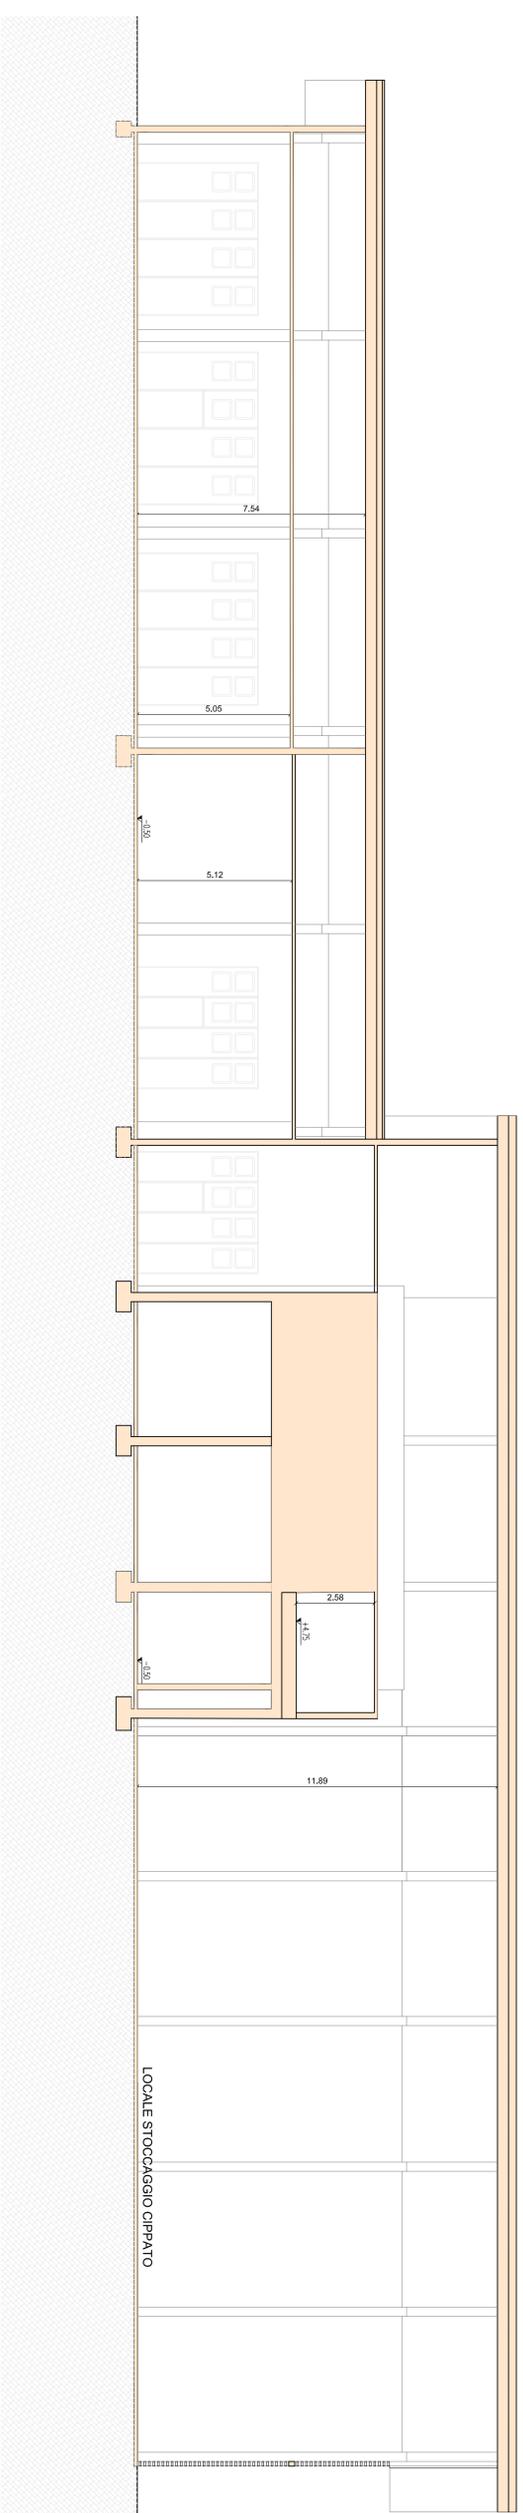

sezione a-a