

8

PROGETTO AMPLIAMENTO DELLA
CENTRALE DI TELERSCALDAMENTO
EN.ECO ENERGIA ECOLOGICA S.R.L.
SULLA P.E.D. 2777 IN C.C. DI PREDAZZO

MAZZO
2019

Scala
1:100


prospetti
sito finale

Contributore
ENECO ENERGIA ECOLOGICA SRL

17


Gaoni, Vincenzo Lorenzo
Via Zanon, 35
38030 Ziano di Fiemme (TN)
Tel. 0462/571525 - 3477302793

- 1 tetto occhio con monti di copertura in
laminato occhio verde
- 2 struttura in acciaio zincato
verniciato di colore verde
- 3 bracci in legno di larice
- 4 soppalchi in alluminio
verniciati di colore verde

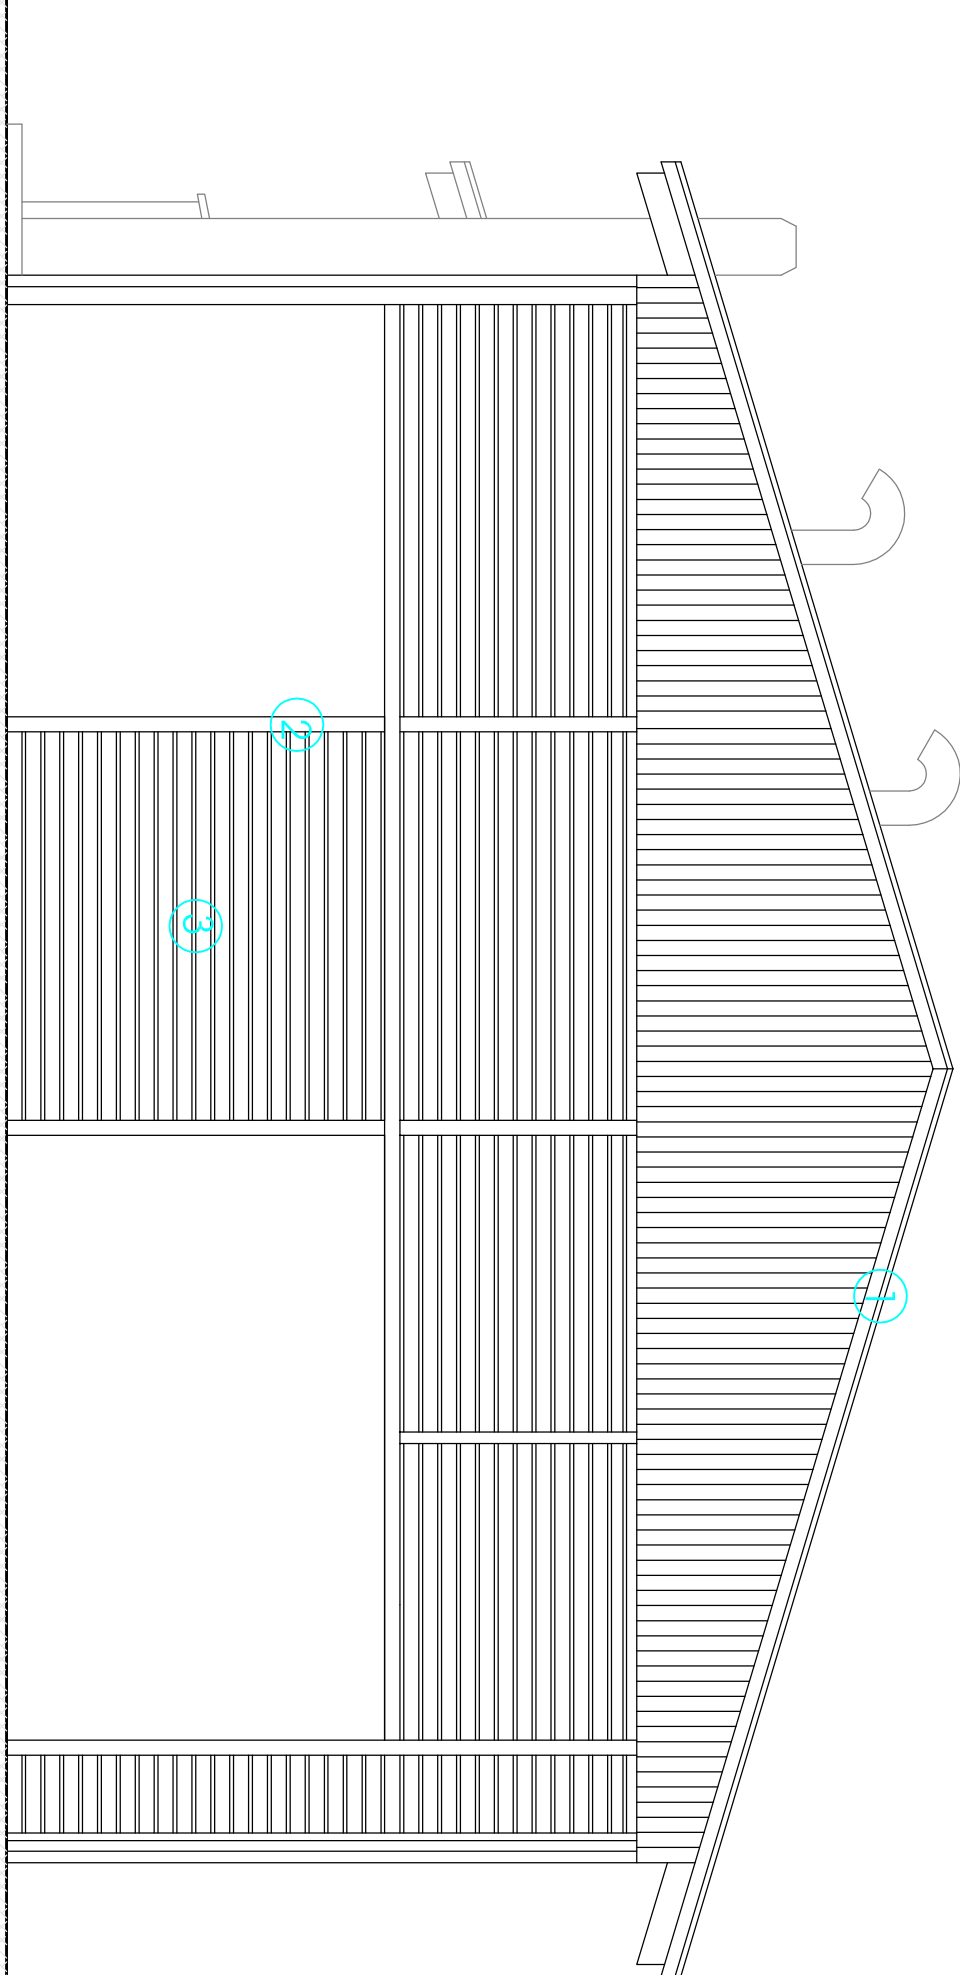


prospetto sud

Prospetti
scala 1:100

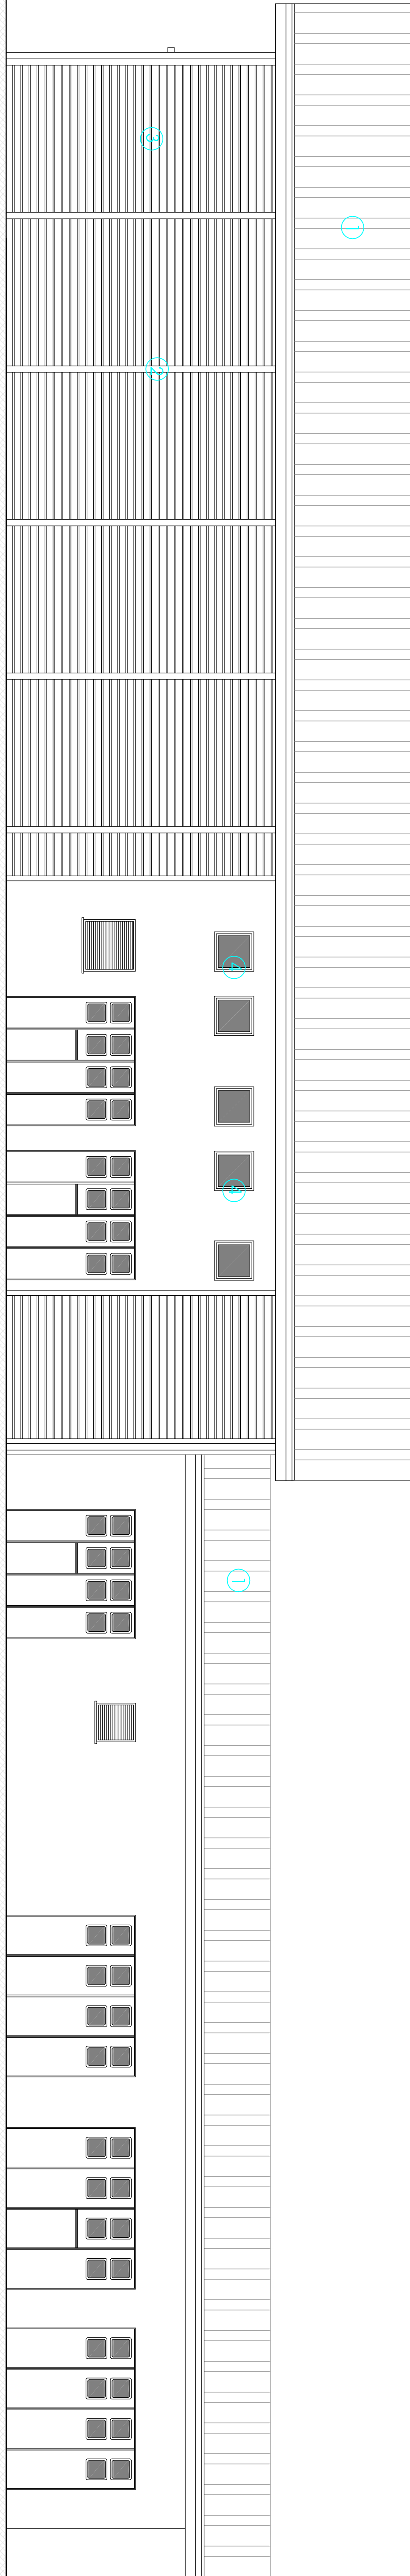

prospetto est

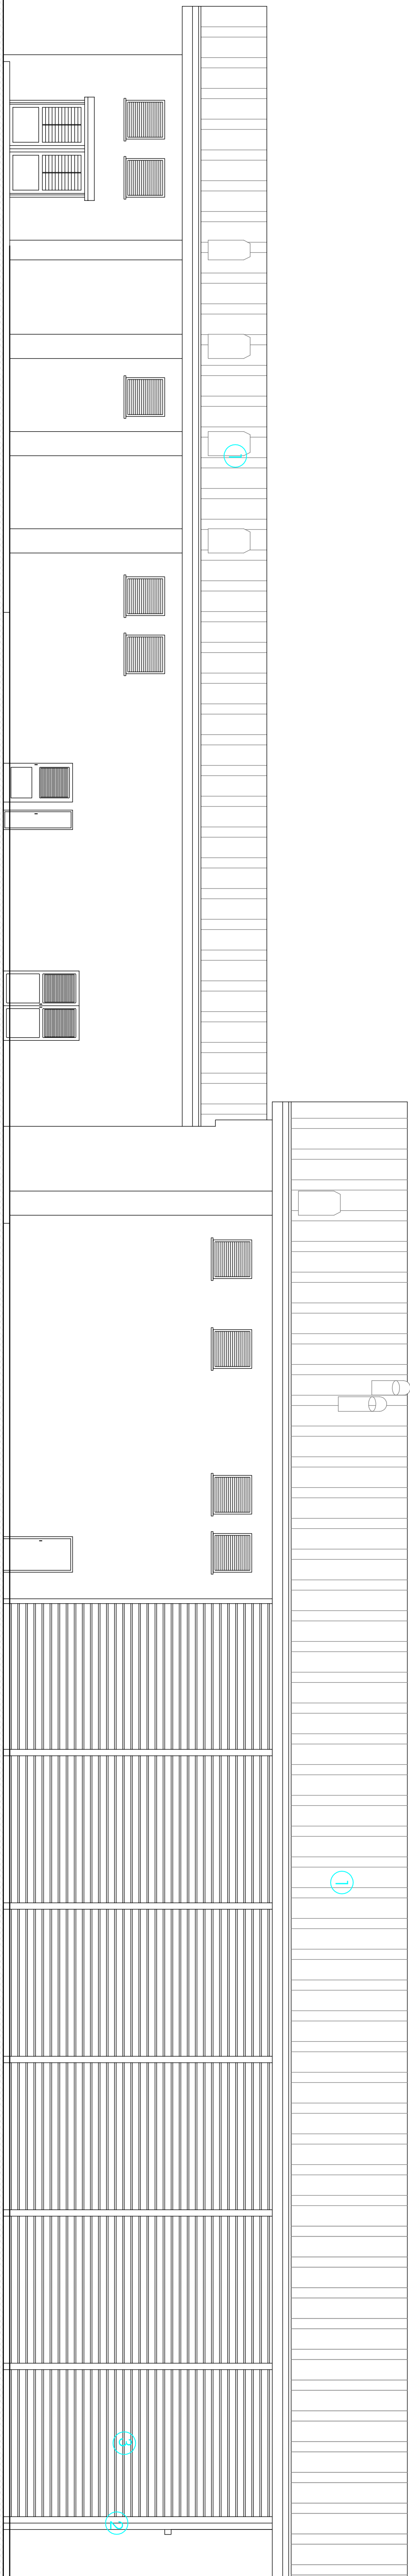

prospetto ovest