

13

PROGETTO AMPLIAMENTO DELLA
CENTRALE DI TELERISCALDAMENTO
ENECO ENERGIA ECOLOGICA S.R.L.
SULLA P.E.D. 2777 IN C.C. DI PREDAZZO


Progetto
Data 2019
Scala 1:100
Vista
Titolo studio di rifinito

Contributore
ENECO ENERGIA ECOLOGICA SRL


VL

Gaoni, Vincenzo Lorenzo
Via Zanen, 35
38030 Zorno di Fiemme (TN)
Tel. 0462/571525 - 3477/302793


- 1 tetto acciaio con monti di copertura in
laminato acciaio verniciato
- 2 struttura in acciaio zincato
verniciato di colore verde
- 3 infissi in legno di larice
- 4 soppalchi in alluminio
verniciati di colore verde

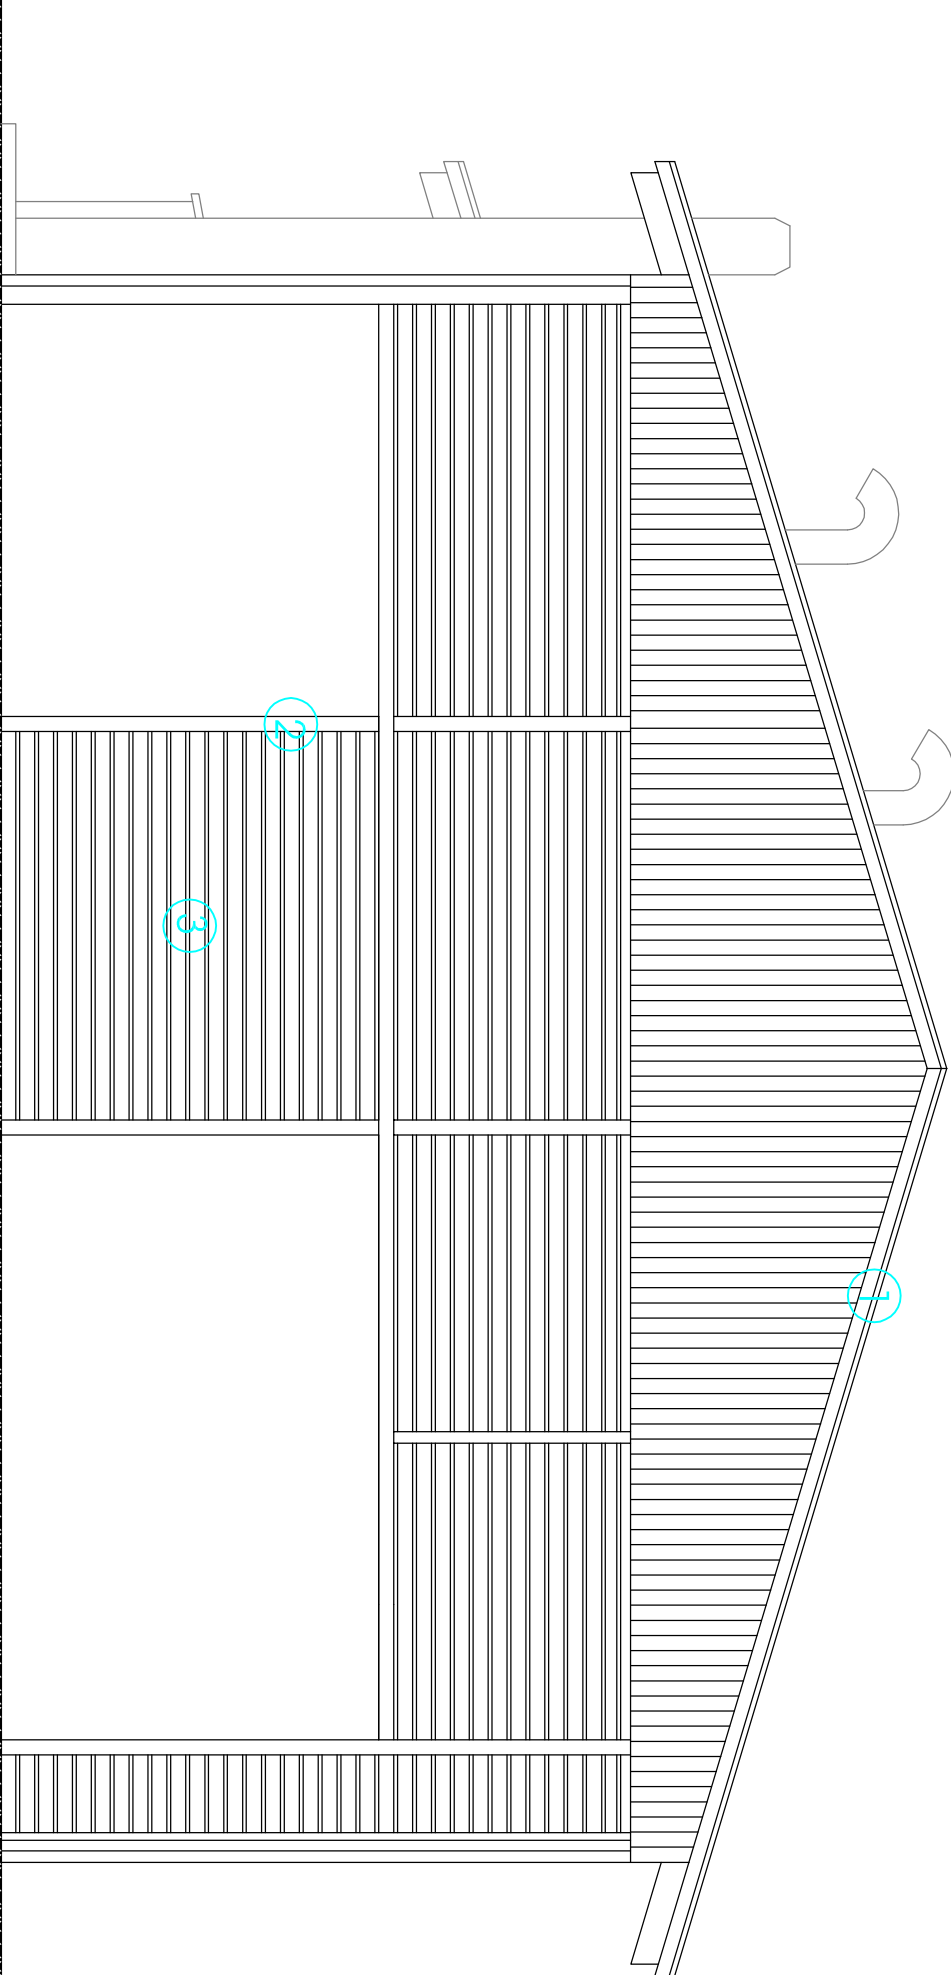

prospetto sud

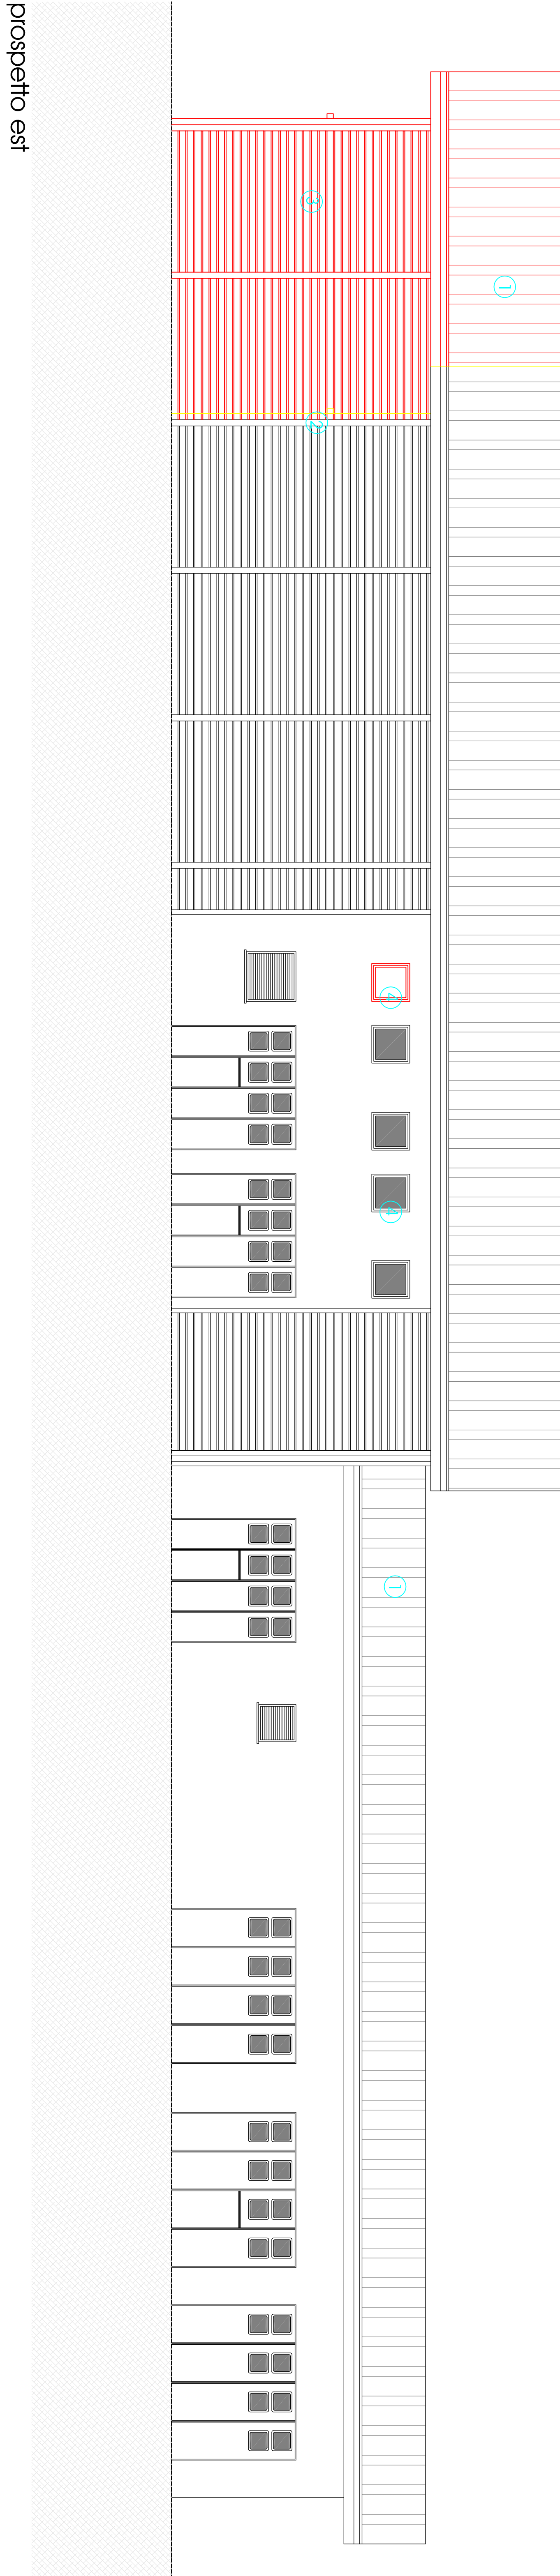

prospetto est

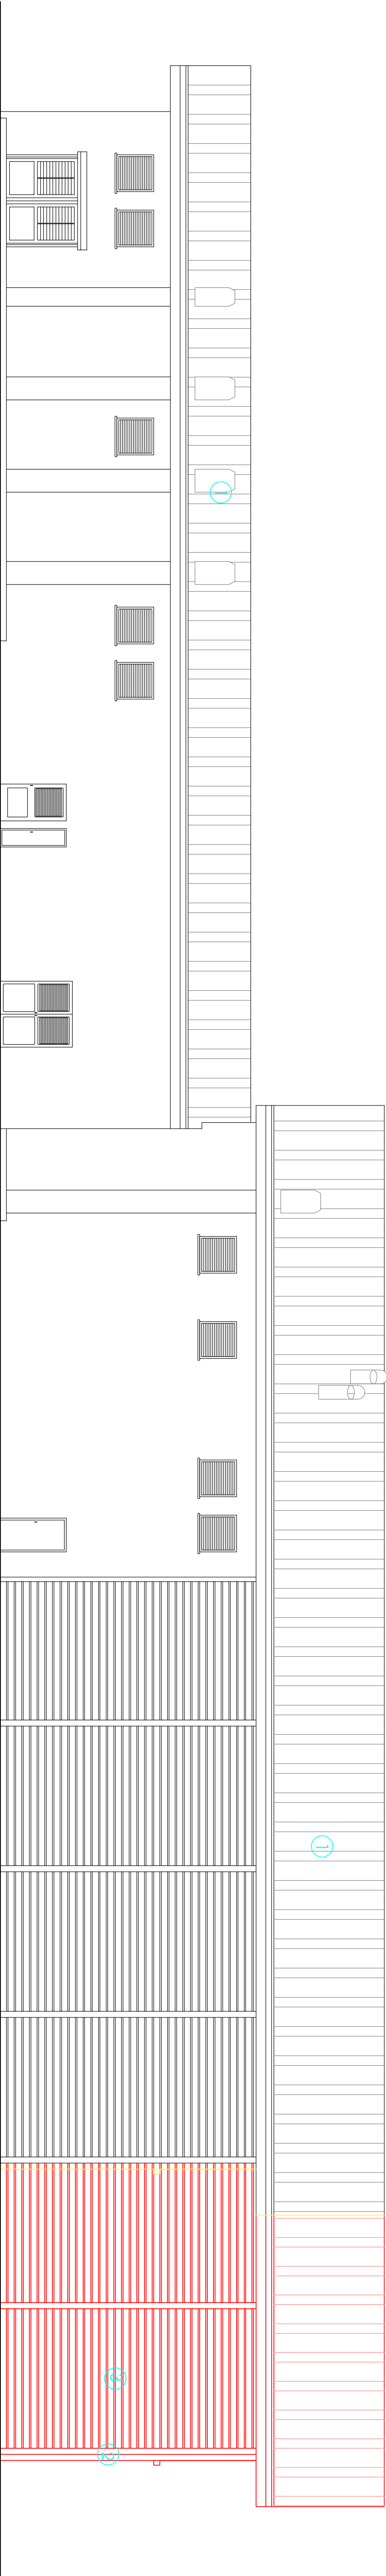

prospetto ovest

Prospetti
scala 1:100