COMUNE DI PREDAZZO

PROVINCIA AUTONOMA DI TRENTO

1
Tavola

PROGETTO AMPLIAMENTO DELLA CENTRALE DI TELERISCALDAMENTO ENECO ENERGIA ECOLOGICA S.R.L. SULLA P.ED. 2777 IN C.C. DI PREDAZZO

Data	Scala	Varie	Titolo
GIUGNO 2019	1:100	1^ VARIANTE	piante stato autorizzato

ENECO ENERGIA ECOLOGICA SRL .....
Committente

Geom. Vanzetta Lorenzo
via Zanon, 35
38030 Ziano di Fiemme (TN)
tel. 0462/571325 - 347/7302793

pianta piano terra

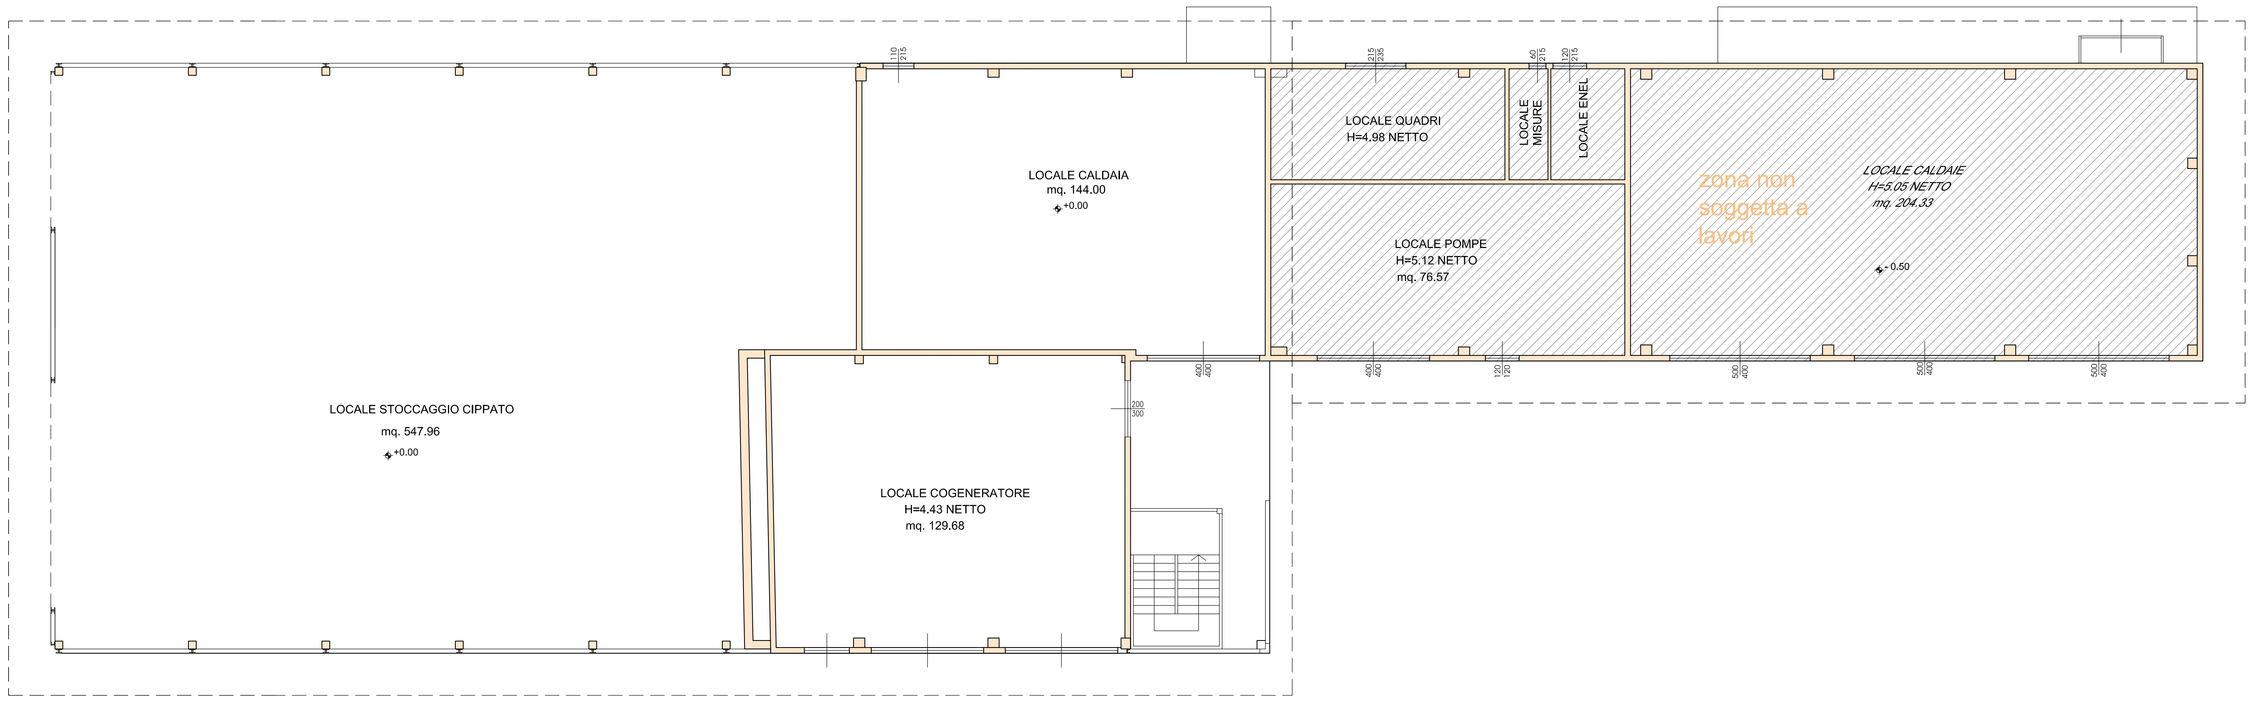

pianta piano sopraelevato

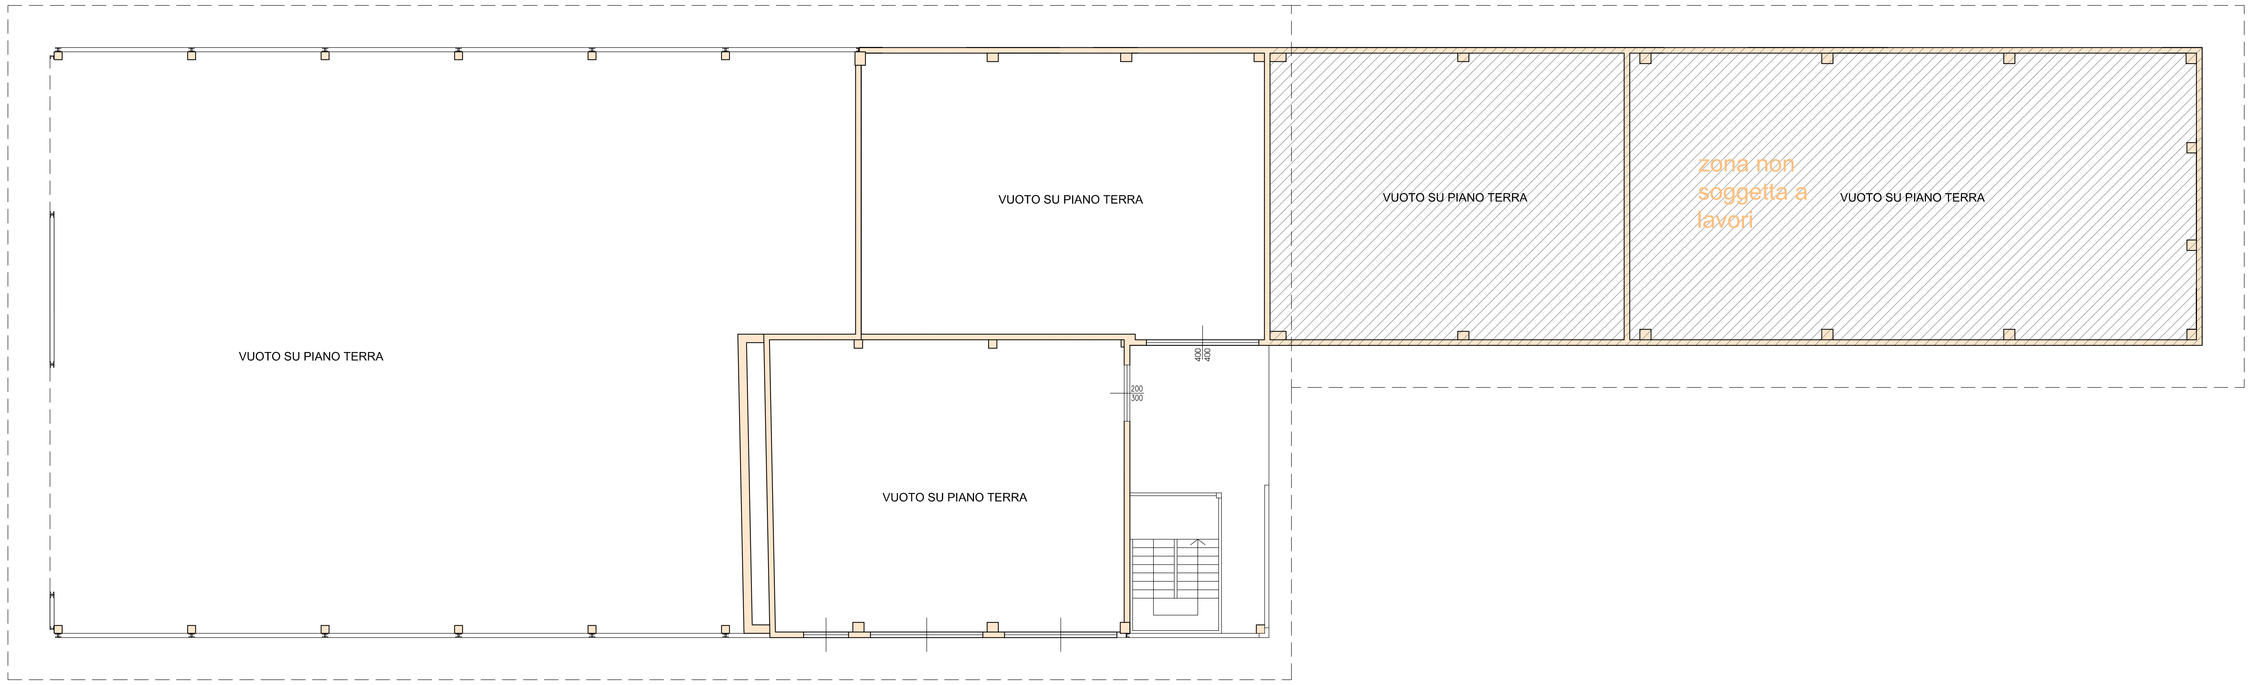

pianta primo piano

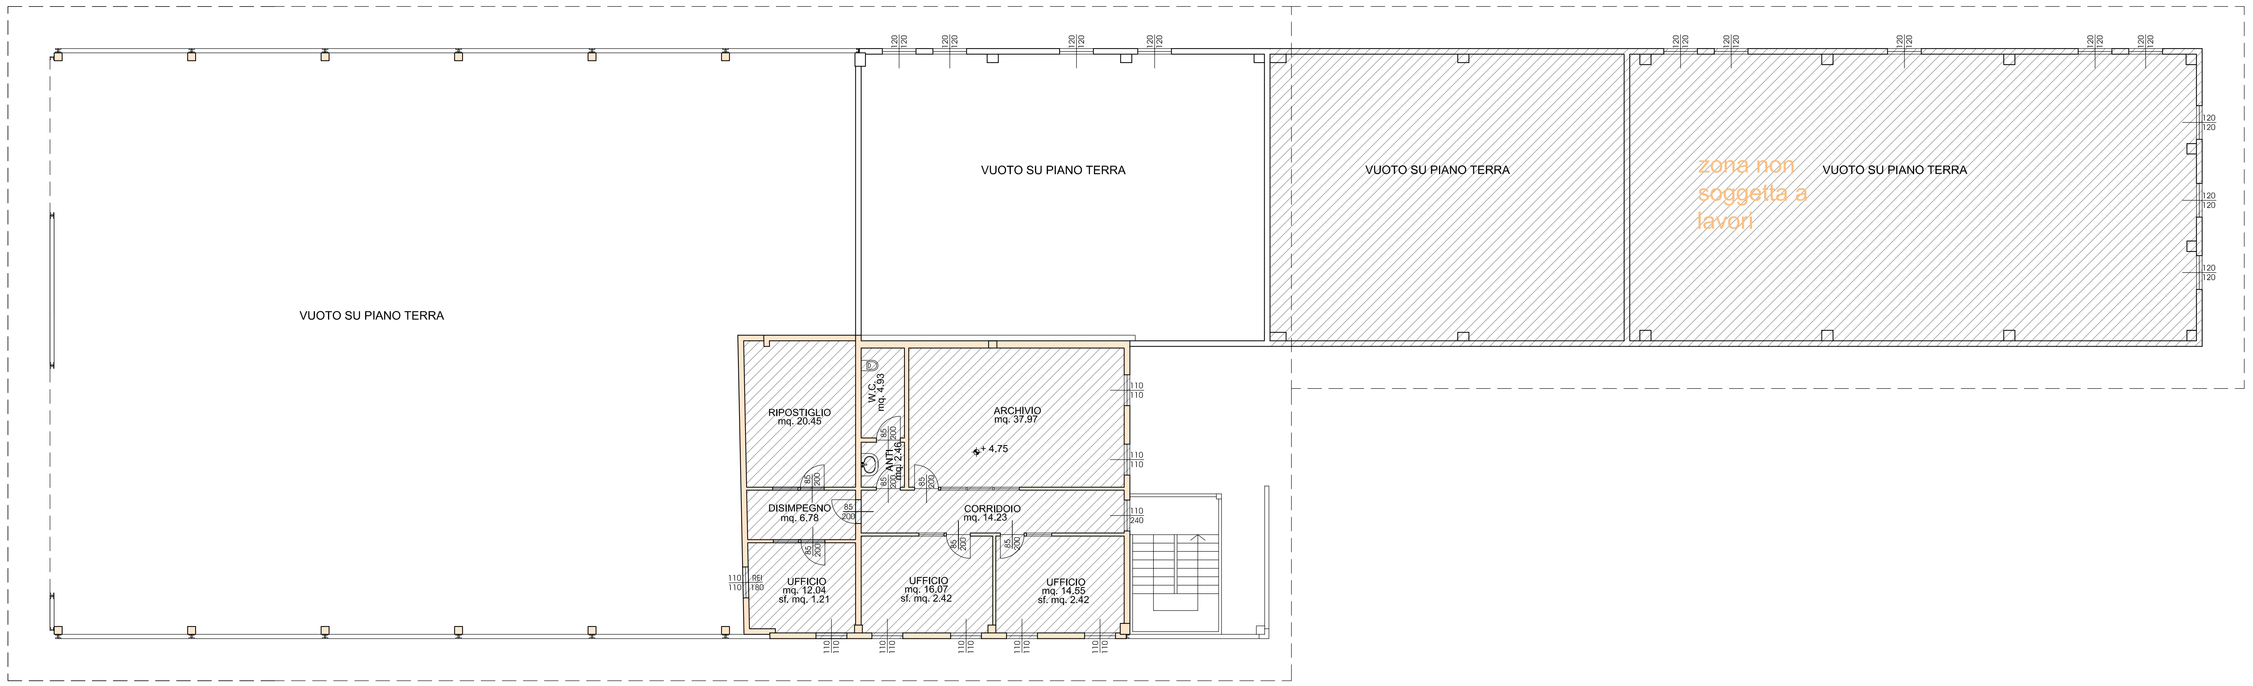

Piante
scala 1:100