

11


Torino

PROGETTO AMPLIAMENTO DELLA  
CENTRALE DI TELERISCALDAMENTO  
EN.ECO ENERGIA ECOLOGICA S.R.L.  
SULLA P.ED. 2777 IN C.C. DI PREDAZZO


DATA MARZO 2019  
SCALE 1:100  
VISTA sezioni  
tipo stato di raffronto

Committente  
ENECO ENERGIA ECOLOGICA SRL

Geom. Venzetto Lorenzato  
Via Zorion, 35  
38030 Ziano di Fiemme (TN)  
Tel. 0462/571325 - 3477302793

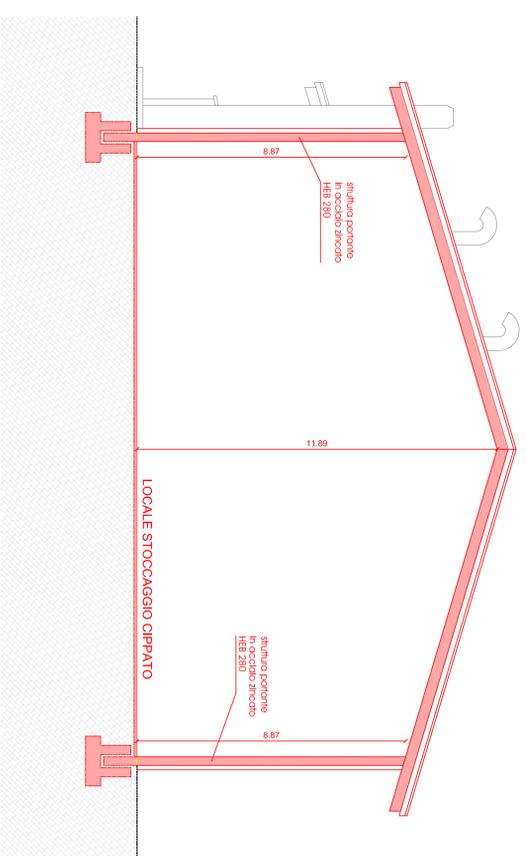

sezione b-b

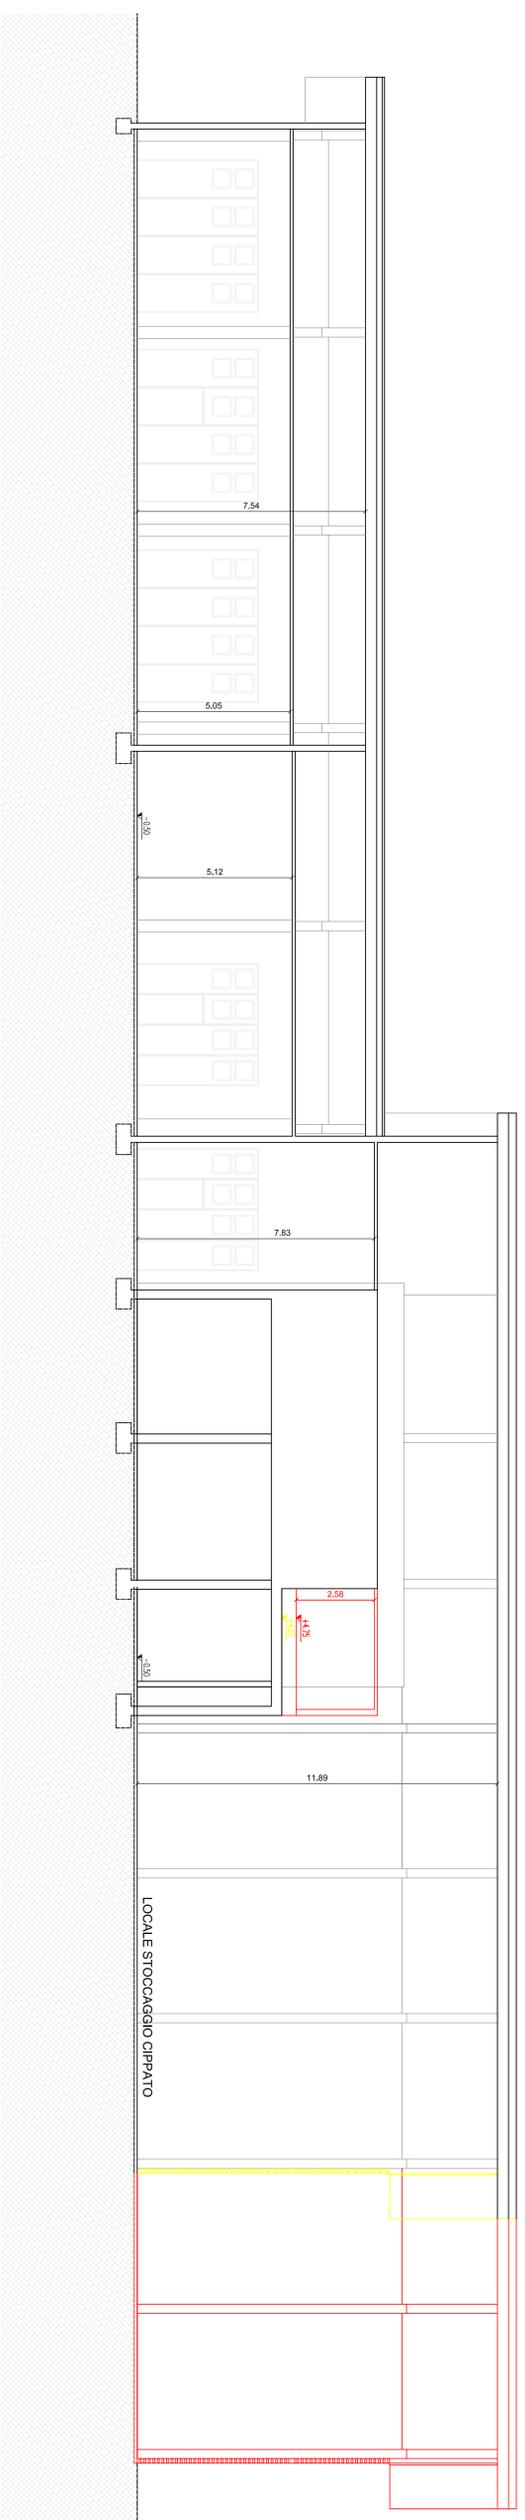

sezione a-a