

PROGETTO DI AMPLIAMENTO DELLA CENTRALE DI
TELERISCALDAMENTO ENECO ENERGIA ECOLOGICA S.R.L.
SULLA P.E.D. 2777 IN C.C. DI PREDAZZO

TAV. 4

- Pianta struttura copertura
 - Sezione trasversale struttura
 - Controventature verticali
- scala 1:50


Committente : **Progettista :**

Cavalese Giugno 2019

 Studio Tecnico Associato " SPAZIO AMBIENTE "

di Ing. Federico Alessandri e Geom. Martinielli Luca
Cavaliere (TN), via Carano n° 22, cap 38033.
P. IVA 01511630228
tel.0462/230238 fax 0462/230238


Disegno realizzato con AUTOCAD LT rif. Cementi armati Eneco Predazzo.dwg

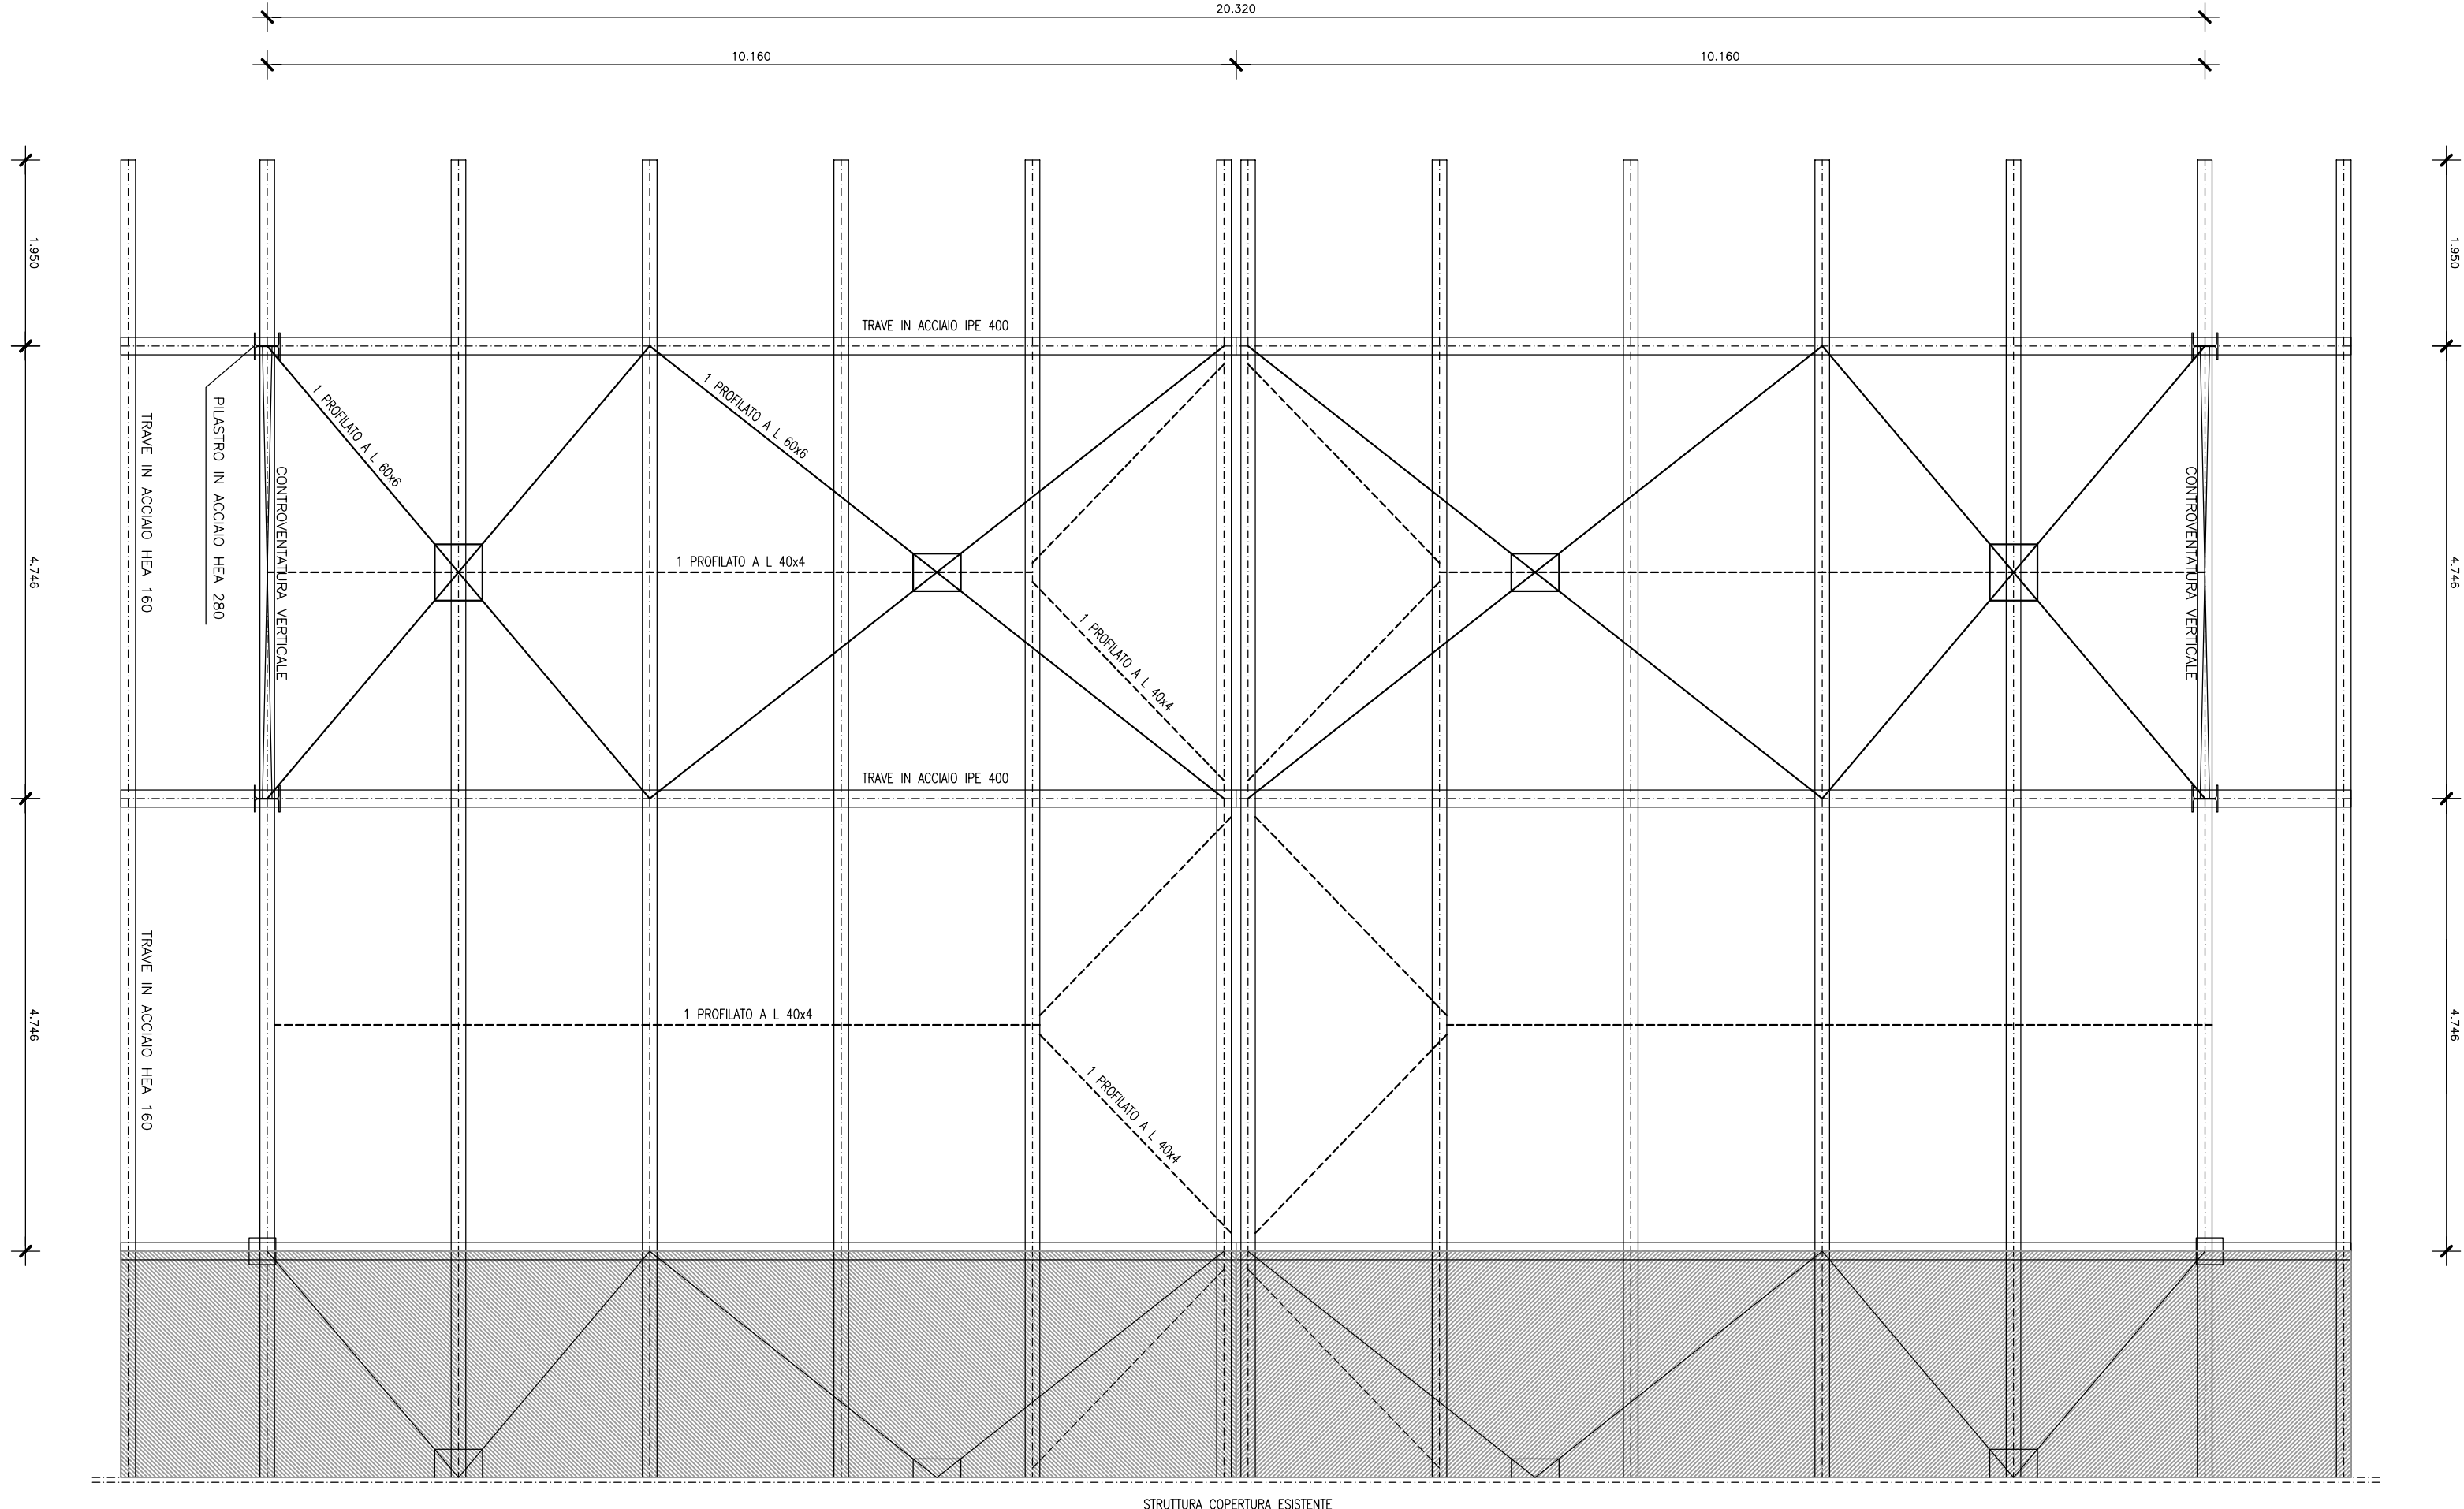


PIANTA STRUTTURA COPERTURA

NOTA - VERIFICARE TUTTE LE QUOTE E LE MISURE CON LA D.L. CONFORMANDO ALLA STRUTTURA PRESENTANTE

- LE DUE NUOVE CAMPATE E LA NUOVA STRUTTURA DI COPERTURA SONO PREVISTE IN CONTINUITA' CON
- PER TUTTE LE CONNESSIONI, PIASTRINE E BULLONIERE, SI PRESUPPONE CHE DEBBANO ESSERE ESISTENTE
- CON LE STESSA MODALITA' E DIMENSIONI DI QUANTO GA REALIZZATO NELLA STRUTTURA PRESENTANTE
- PER LA STRUTTURA DEL TAMPARO ESISTENTE SI PREVEDE IL SUO COMPLETO SMONTAGGIO E RIMONTAGGIO

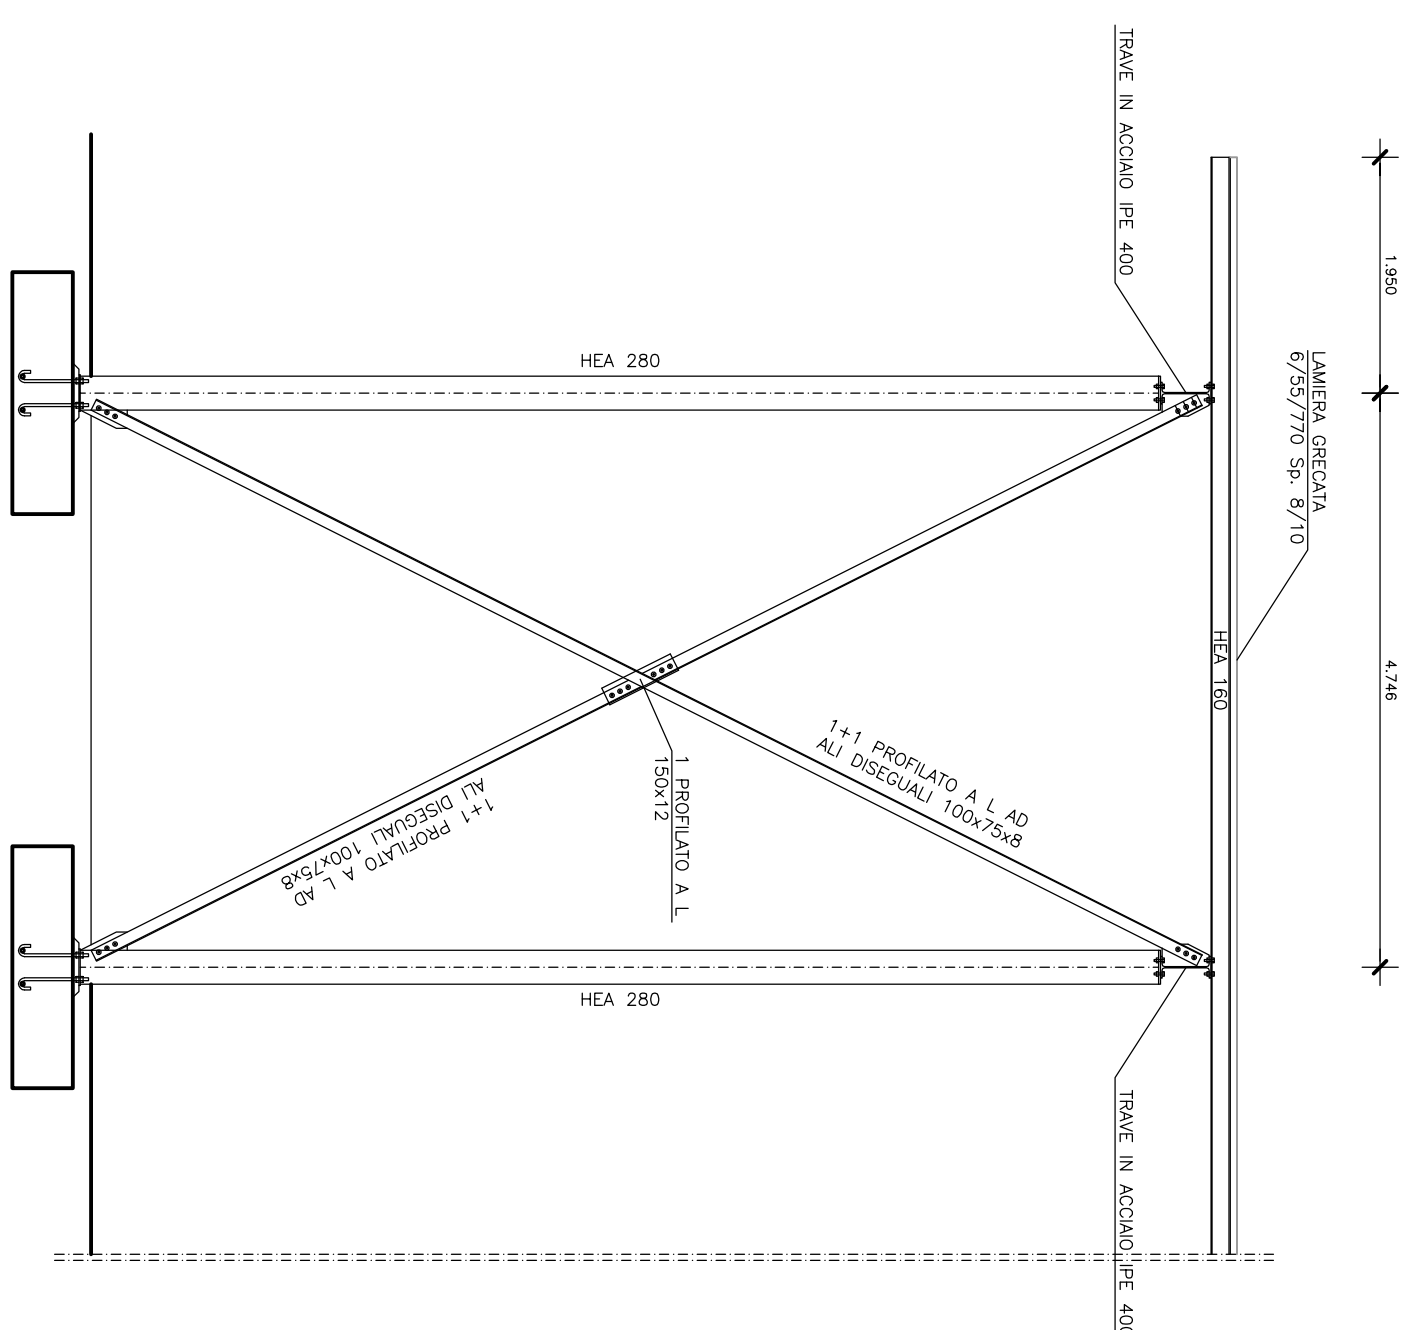

Schema controventature verticali

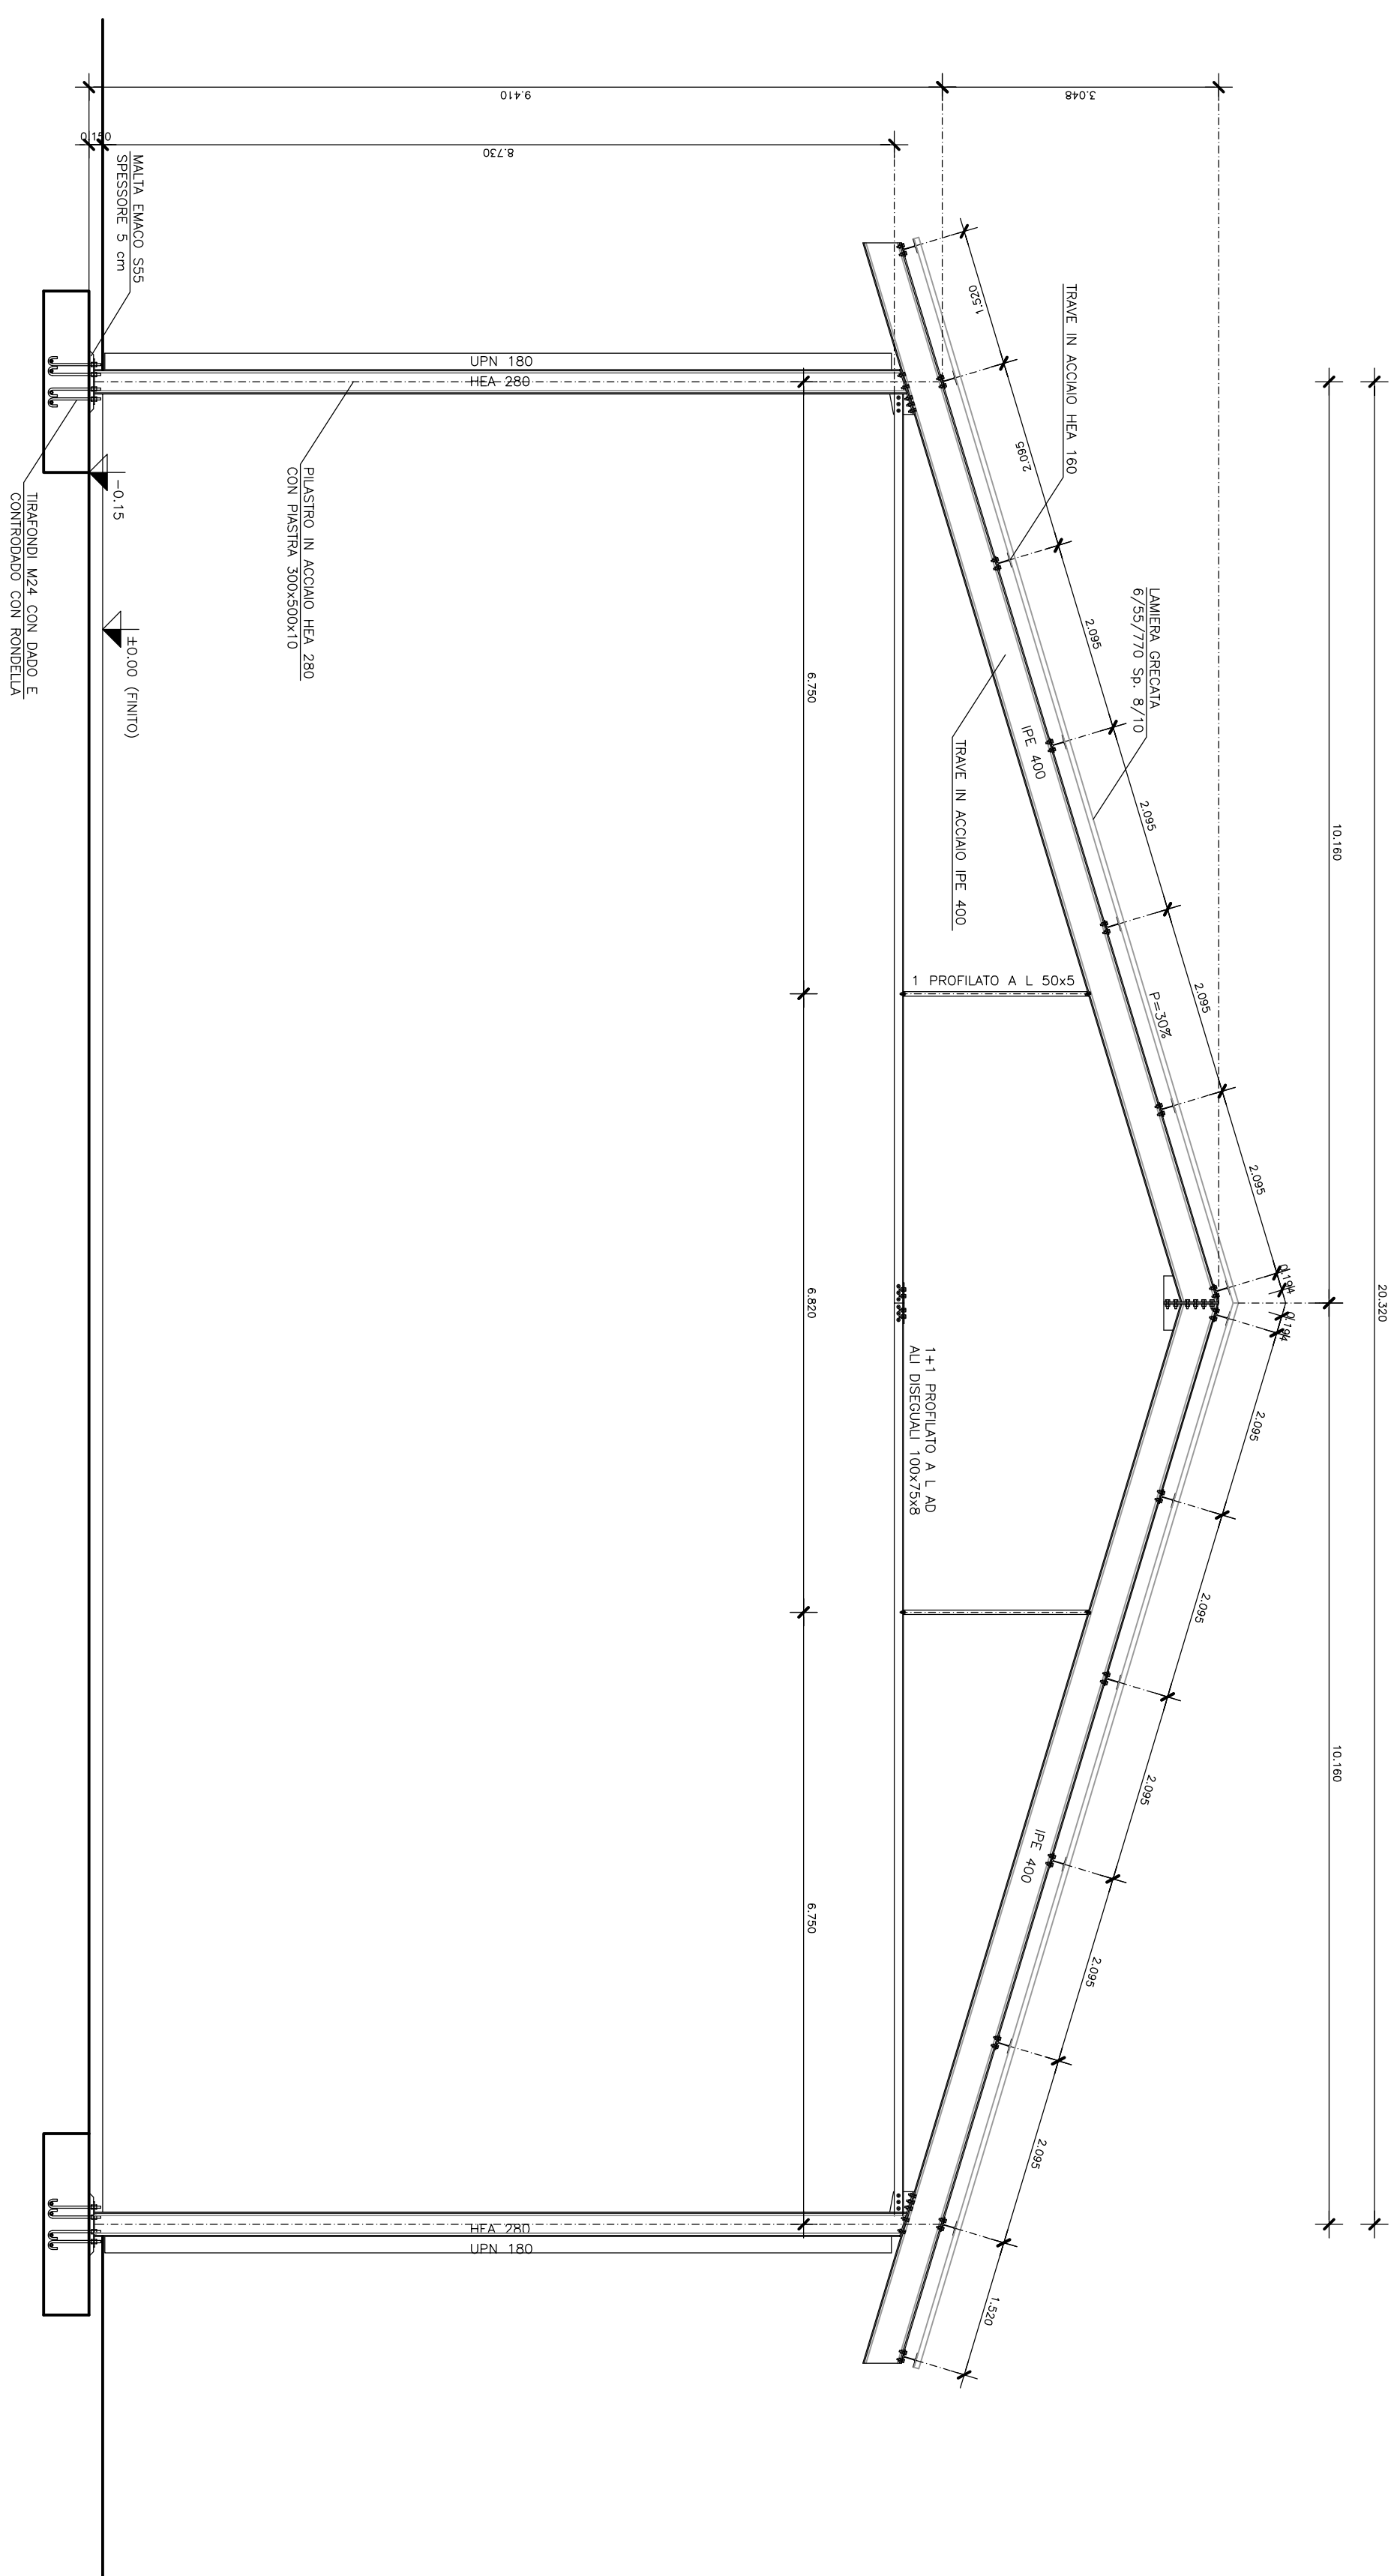

Sezione trasversale struttura in acciaio