




SCHEMA UNIFILARE QUADRO ELETTRICO PRINCIPALE

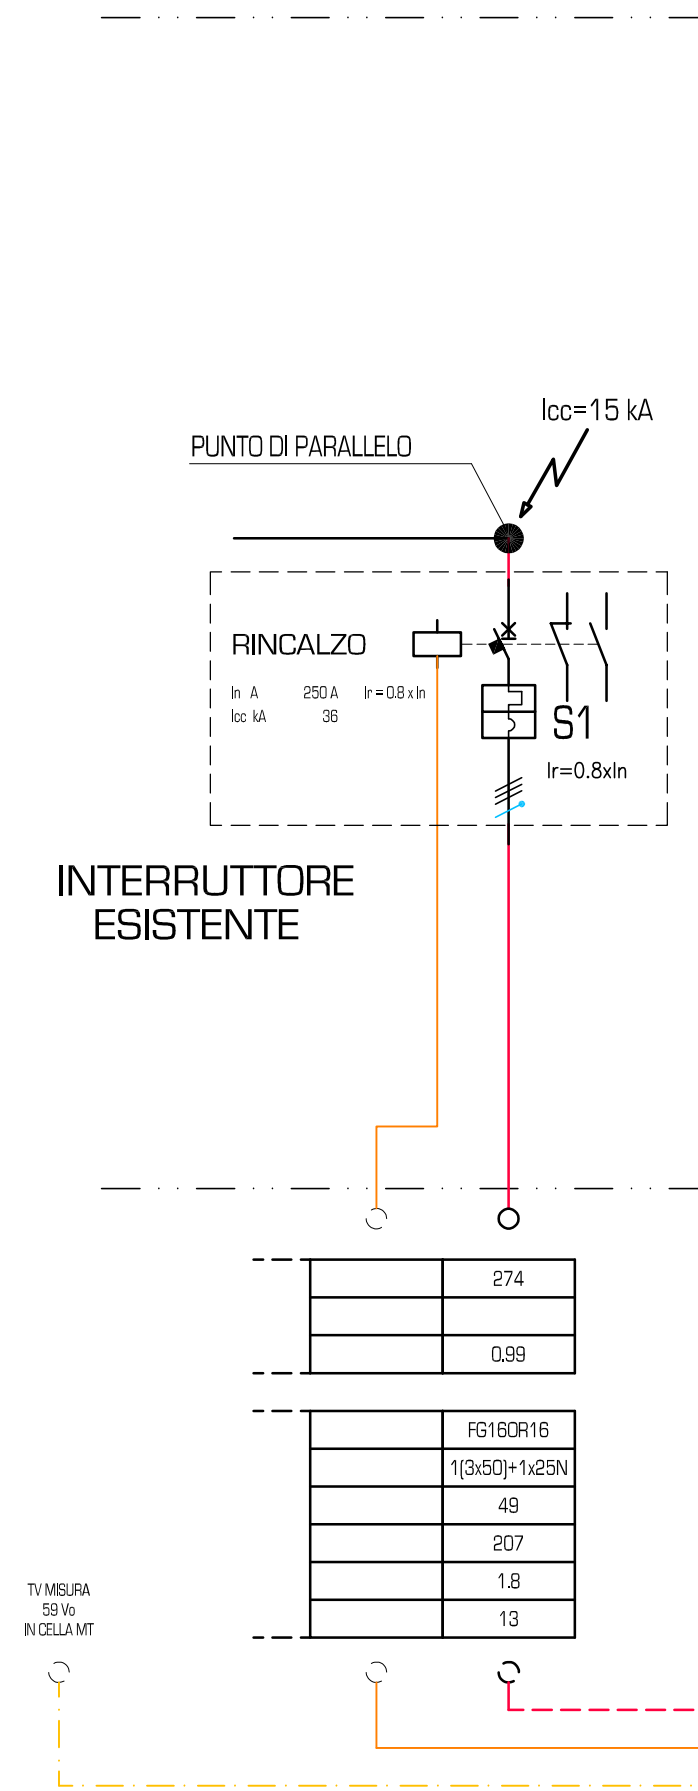

SCHEMA UNIFILARE QUADRO ELETTRICO FOTVOLTAICO

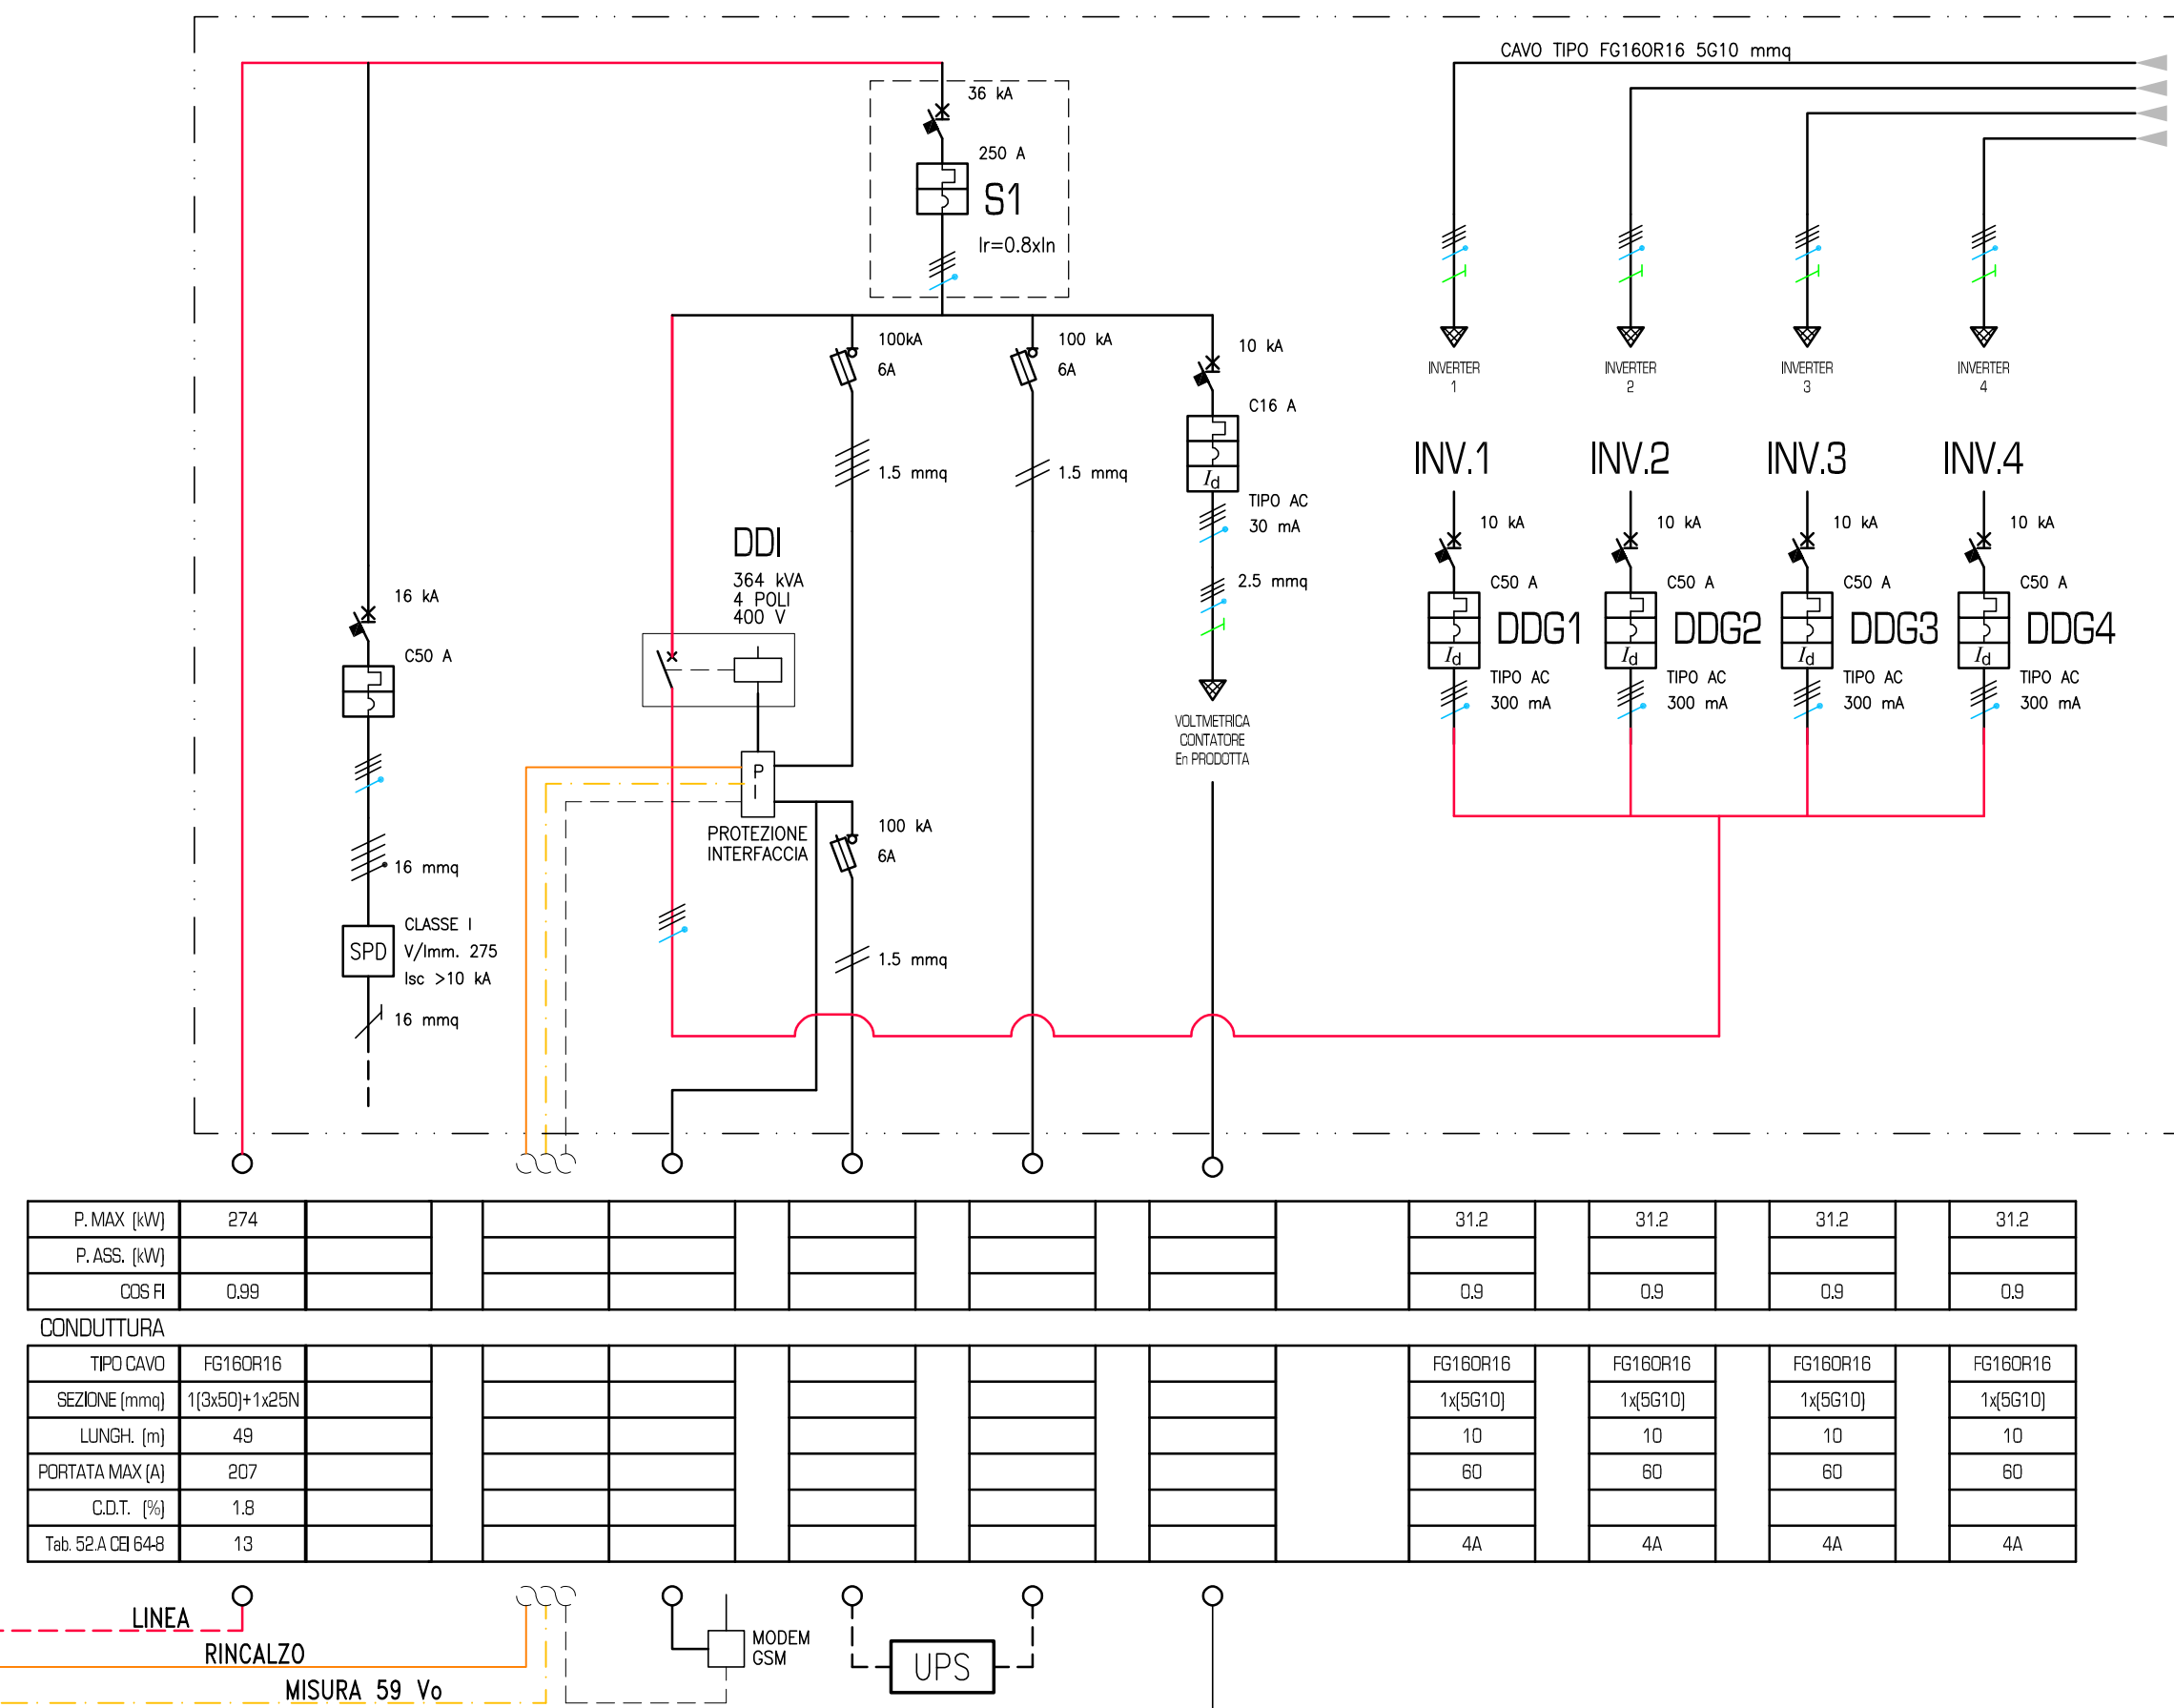

SCHEMA A BLOCCHI SISTEMA DI CONVERSIONE

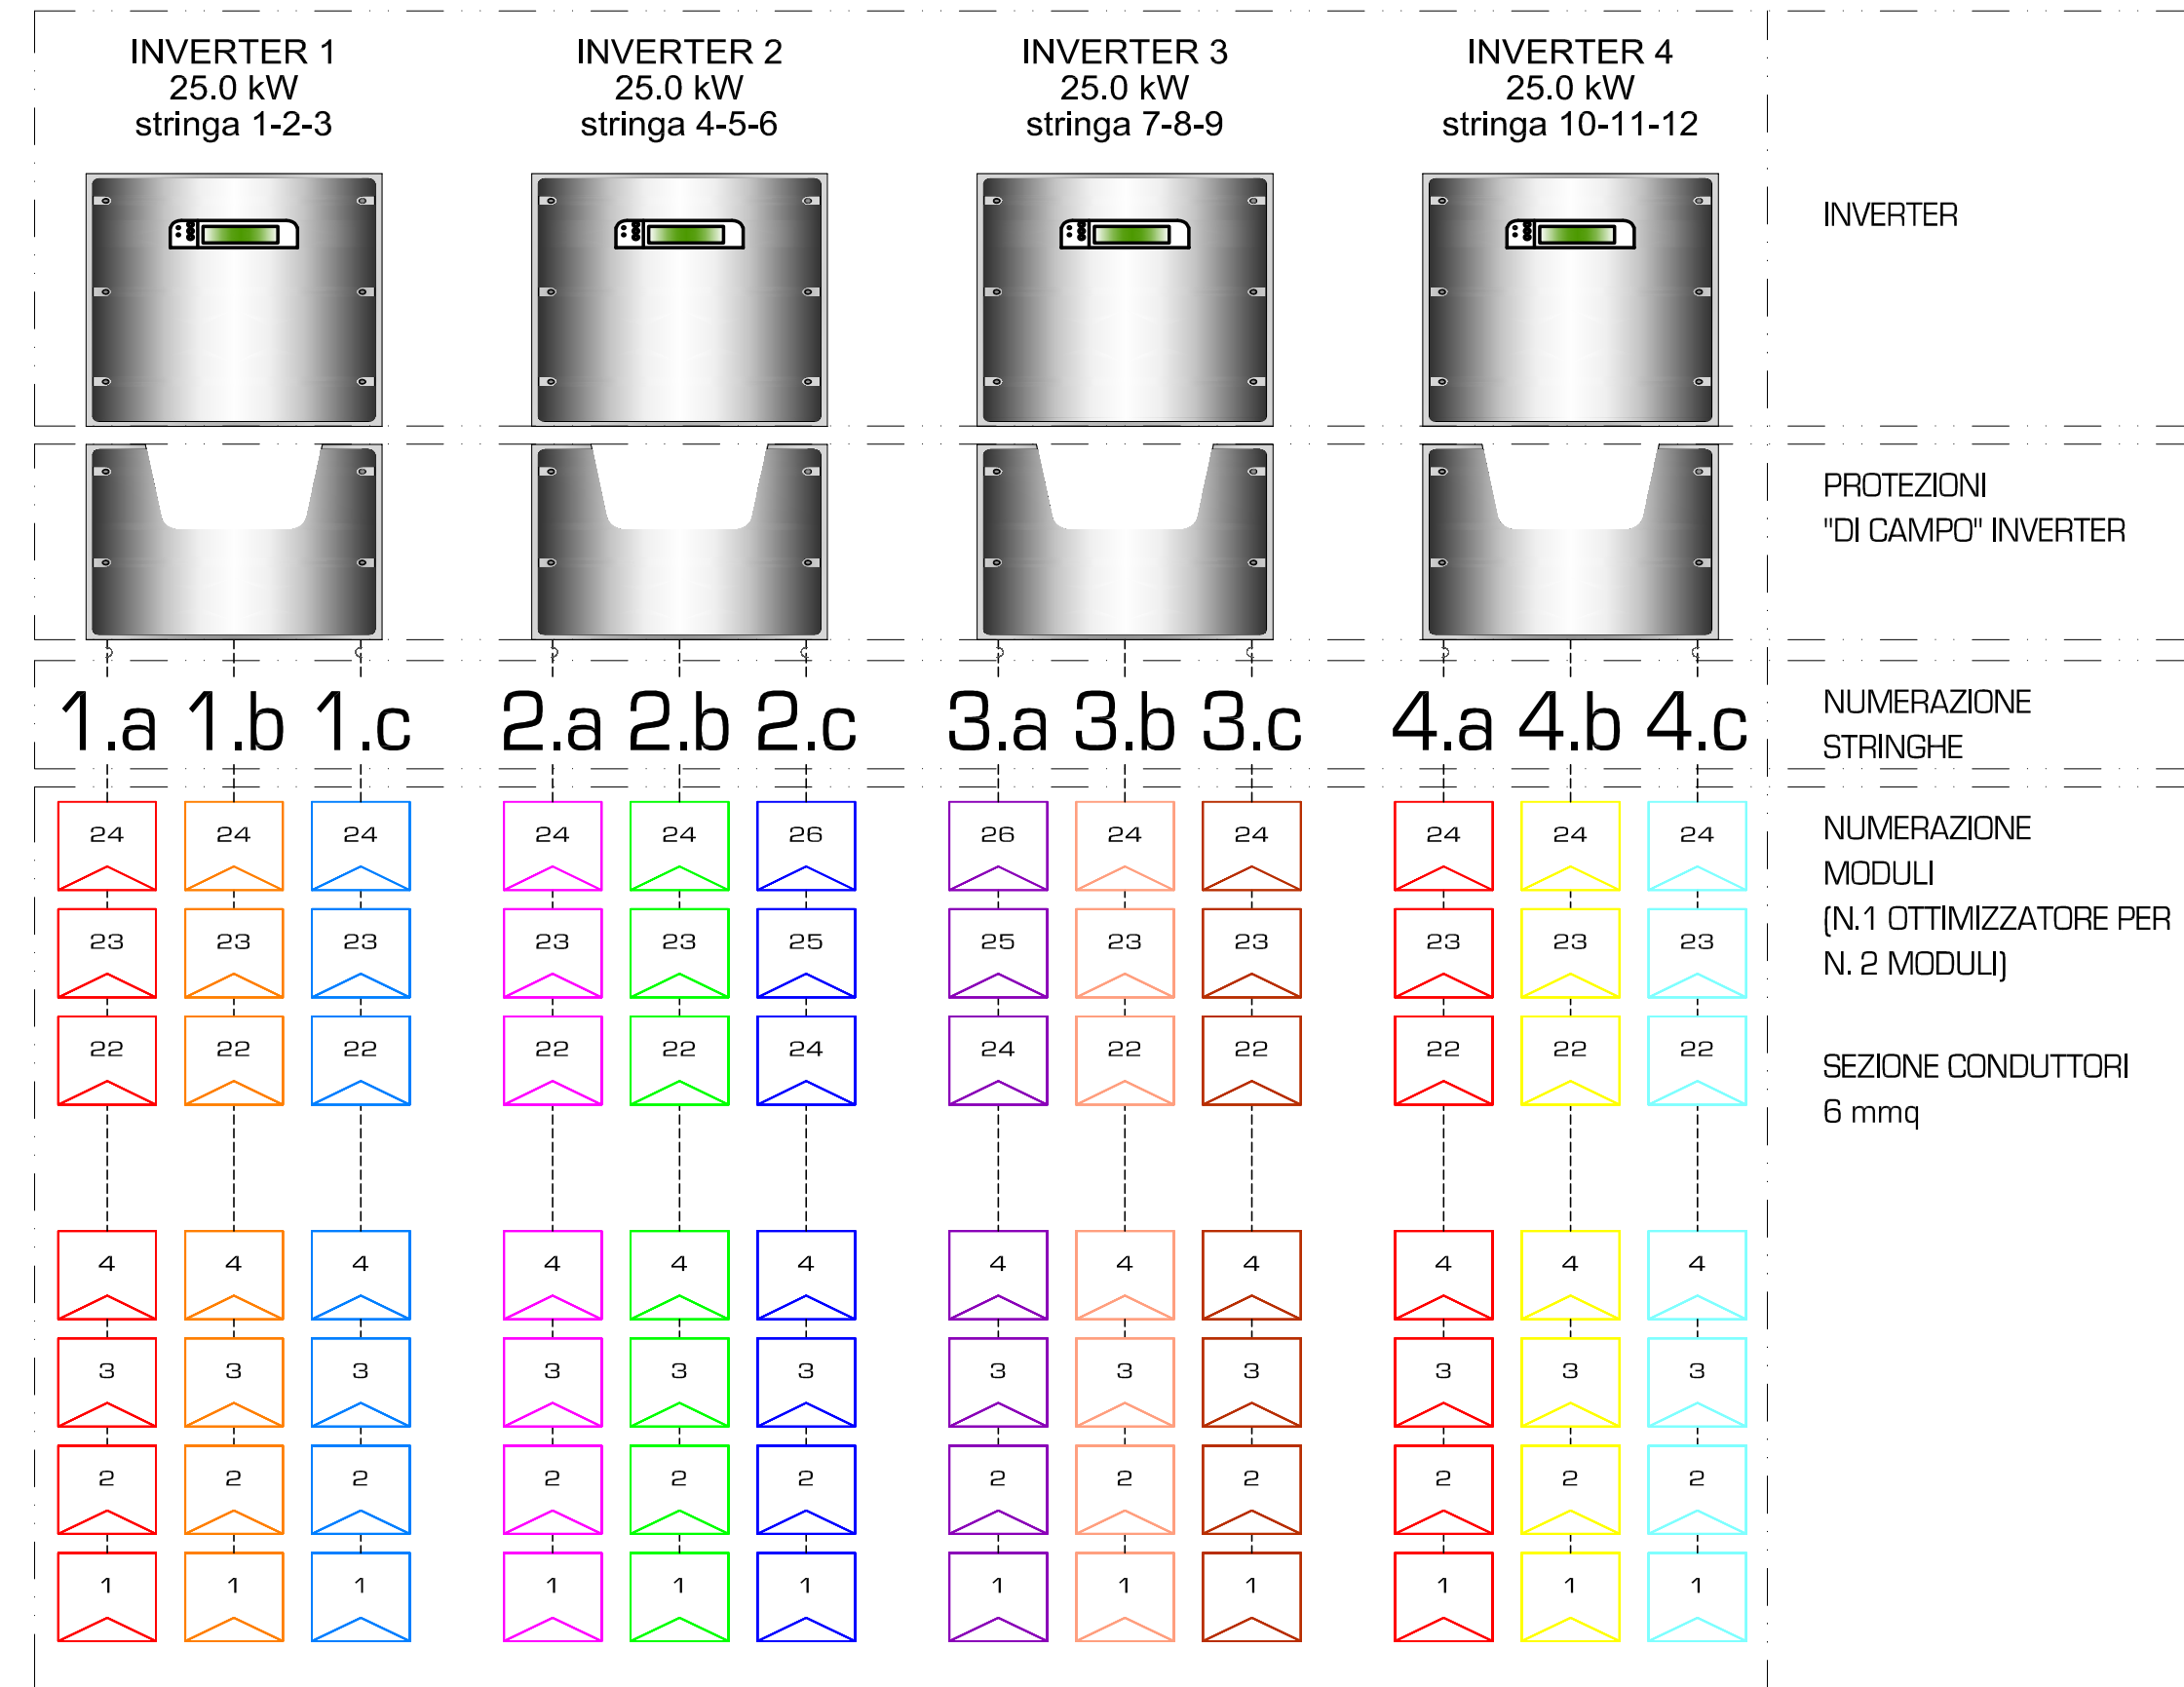

COMUNE di PREDAZZO PROV. AUTONOMA di TRENTO

PROGETTO NUOVO IMPIANTO FOTVOLTAICO
CONNESSO ALLA RETE DI DISTRIBUZIONE
A SERVIZIO DELLA P.ED. 2777 IN C.C. DI PREDAZZO


PROGETTO ESECUTIVO IMPIANTI ELETTRICI

Schema unifilare quadri elettrici
Schema a blocchi sistema di conversione


3. Qu

PMCS Studio Tecnico - Via Fiamme Gialle 54 - 38037 Predazzo (TN)


SCHEMA UNIFILARE QUADRO ELETTRICO PRINCIPALE

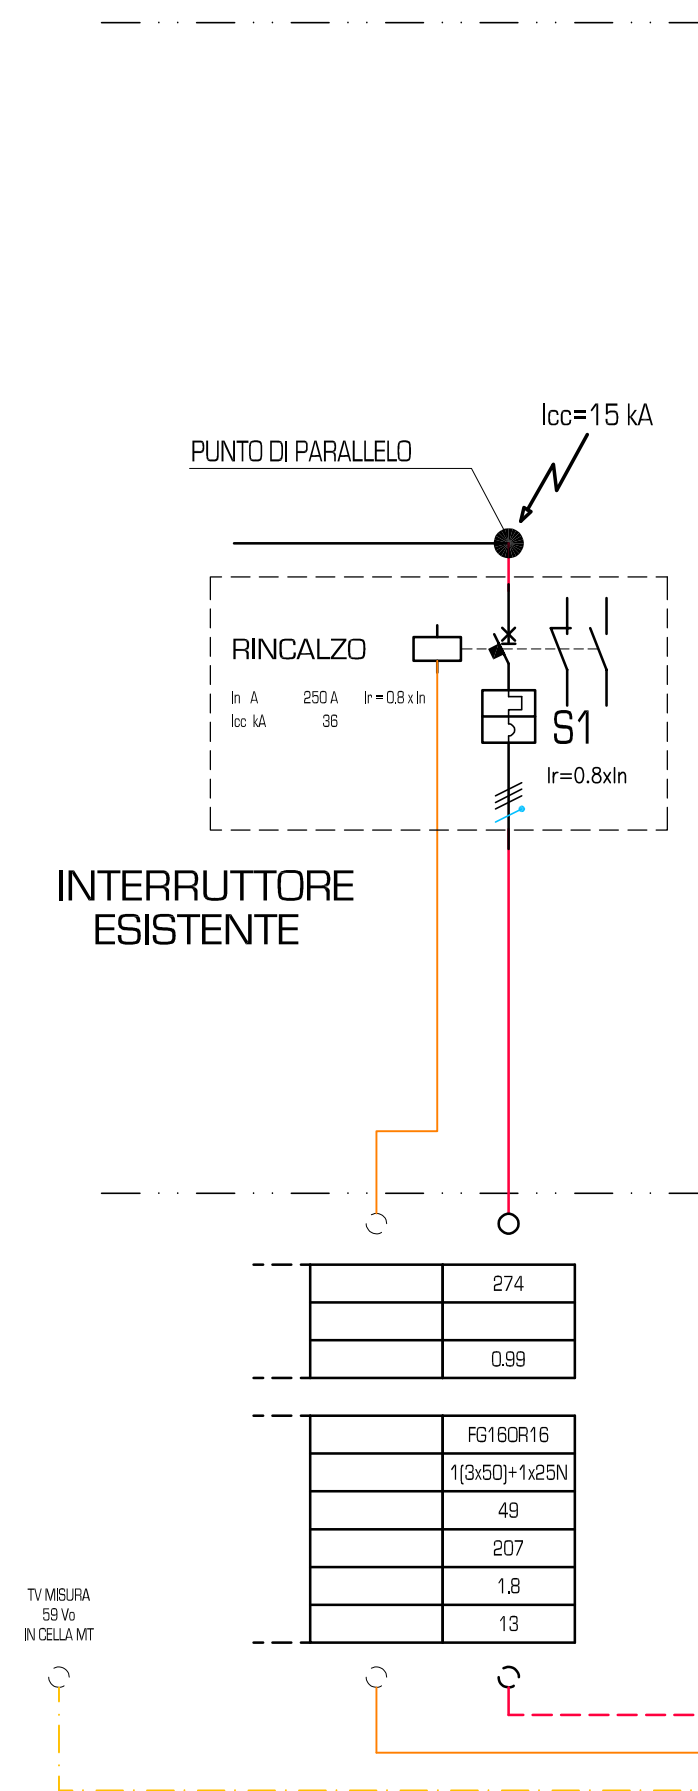

SCHEMA UNIFILARE QUADRO ELETTRICO FOTVOLTAICO

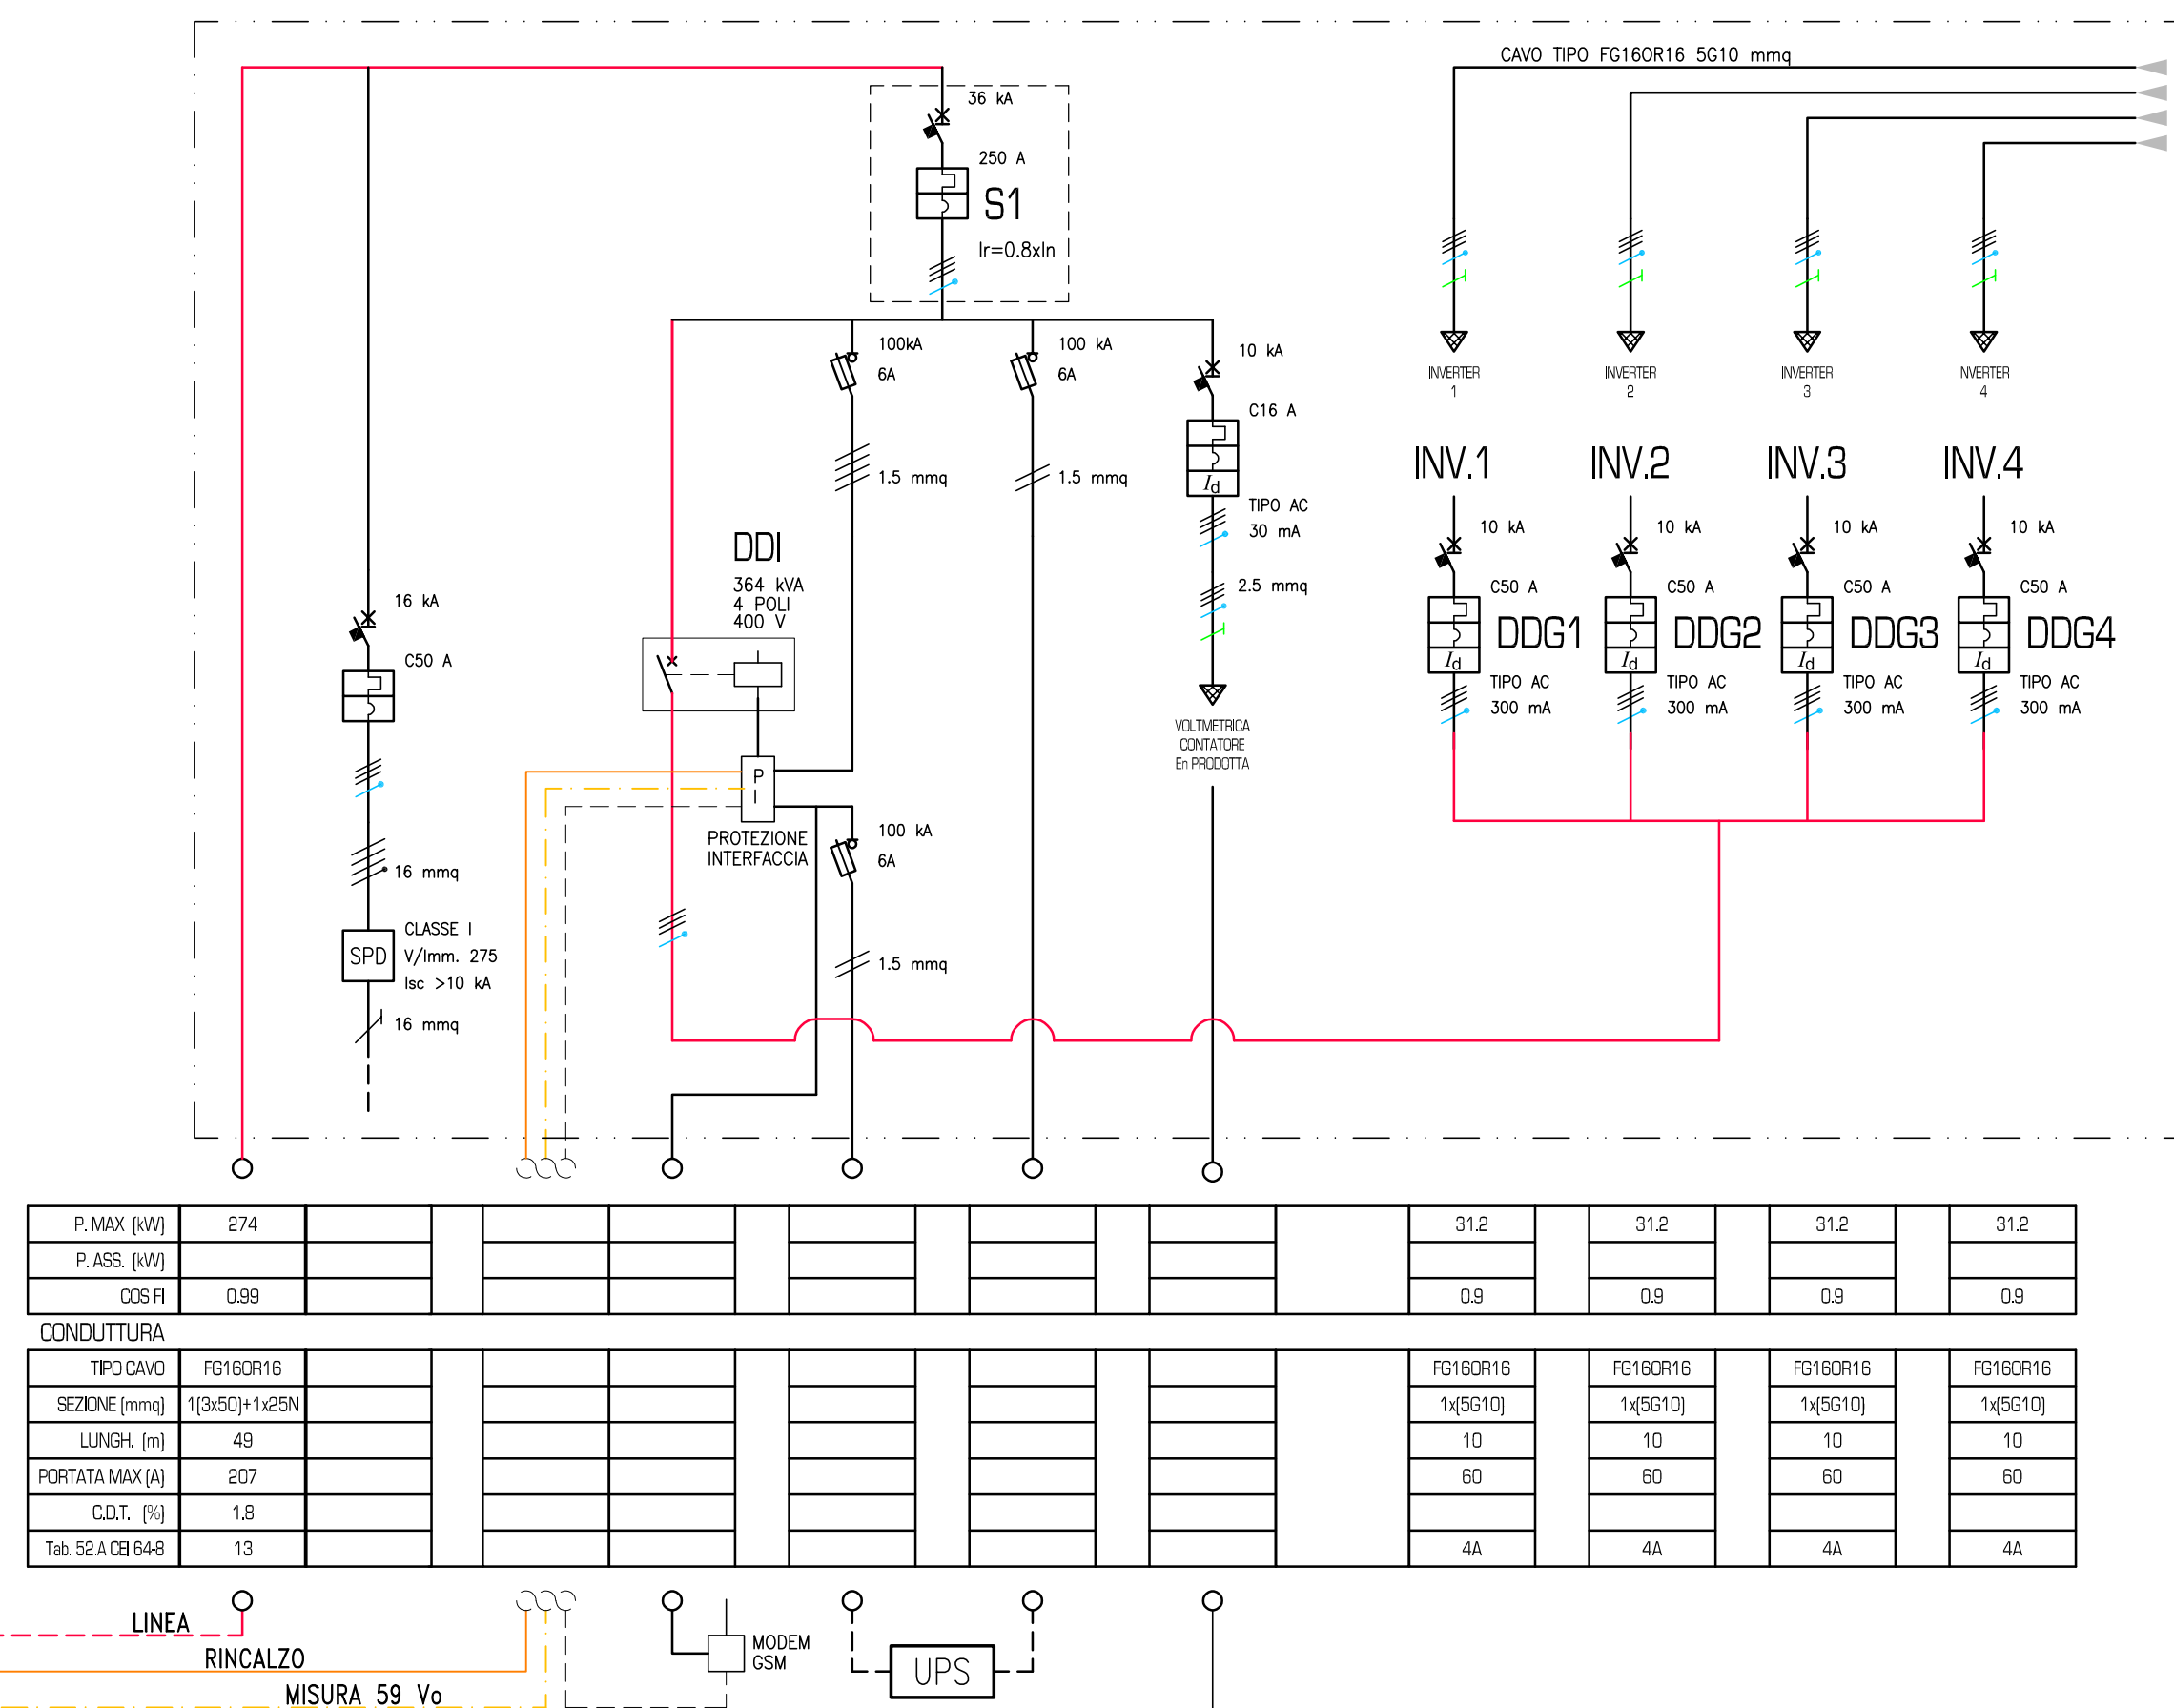

SCHEMA A BLOCCHI SISTEMA DI CONVERSIONE

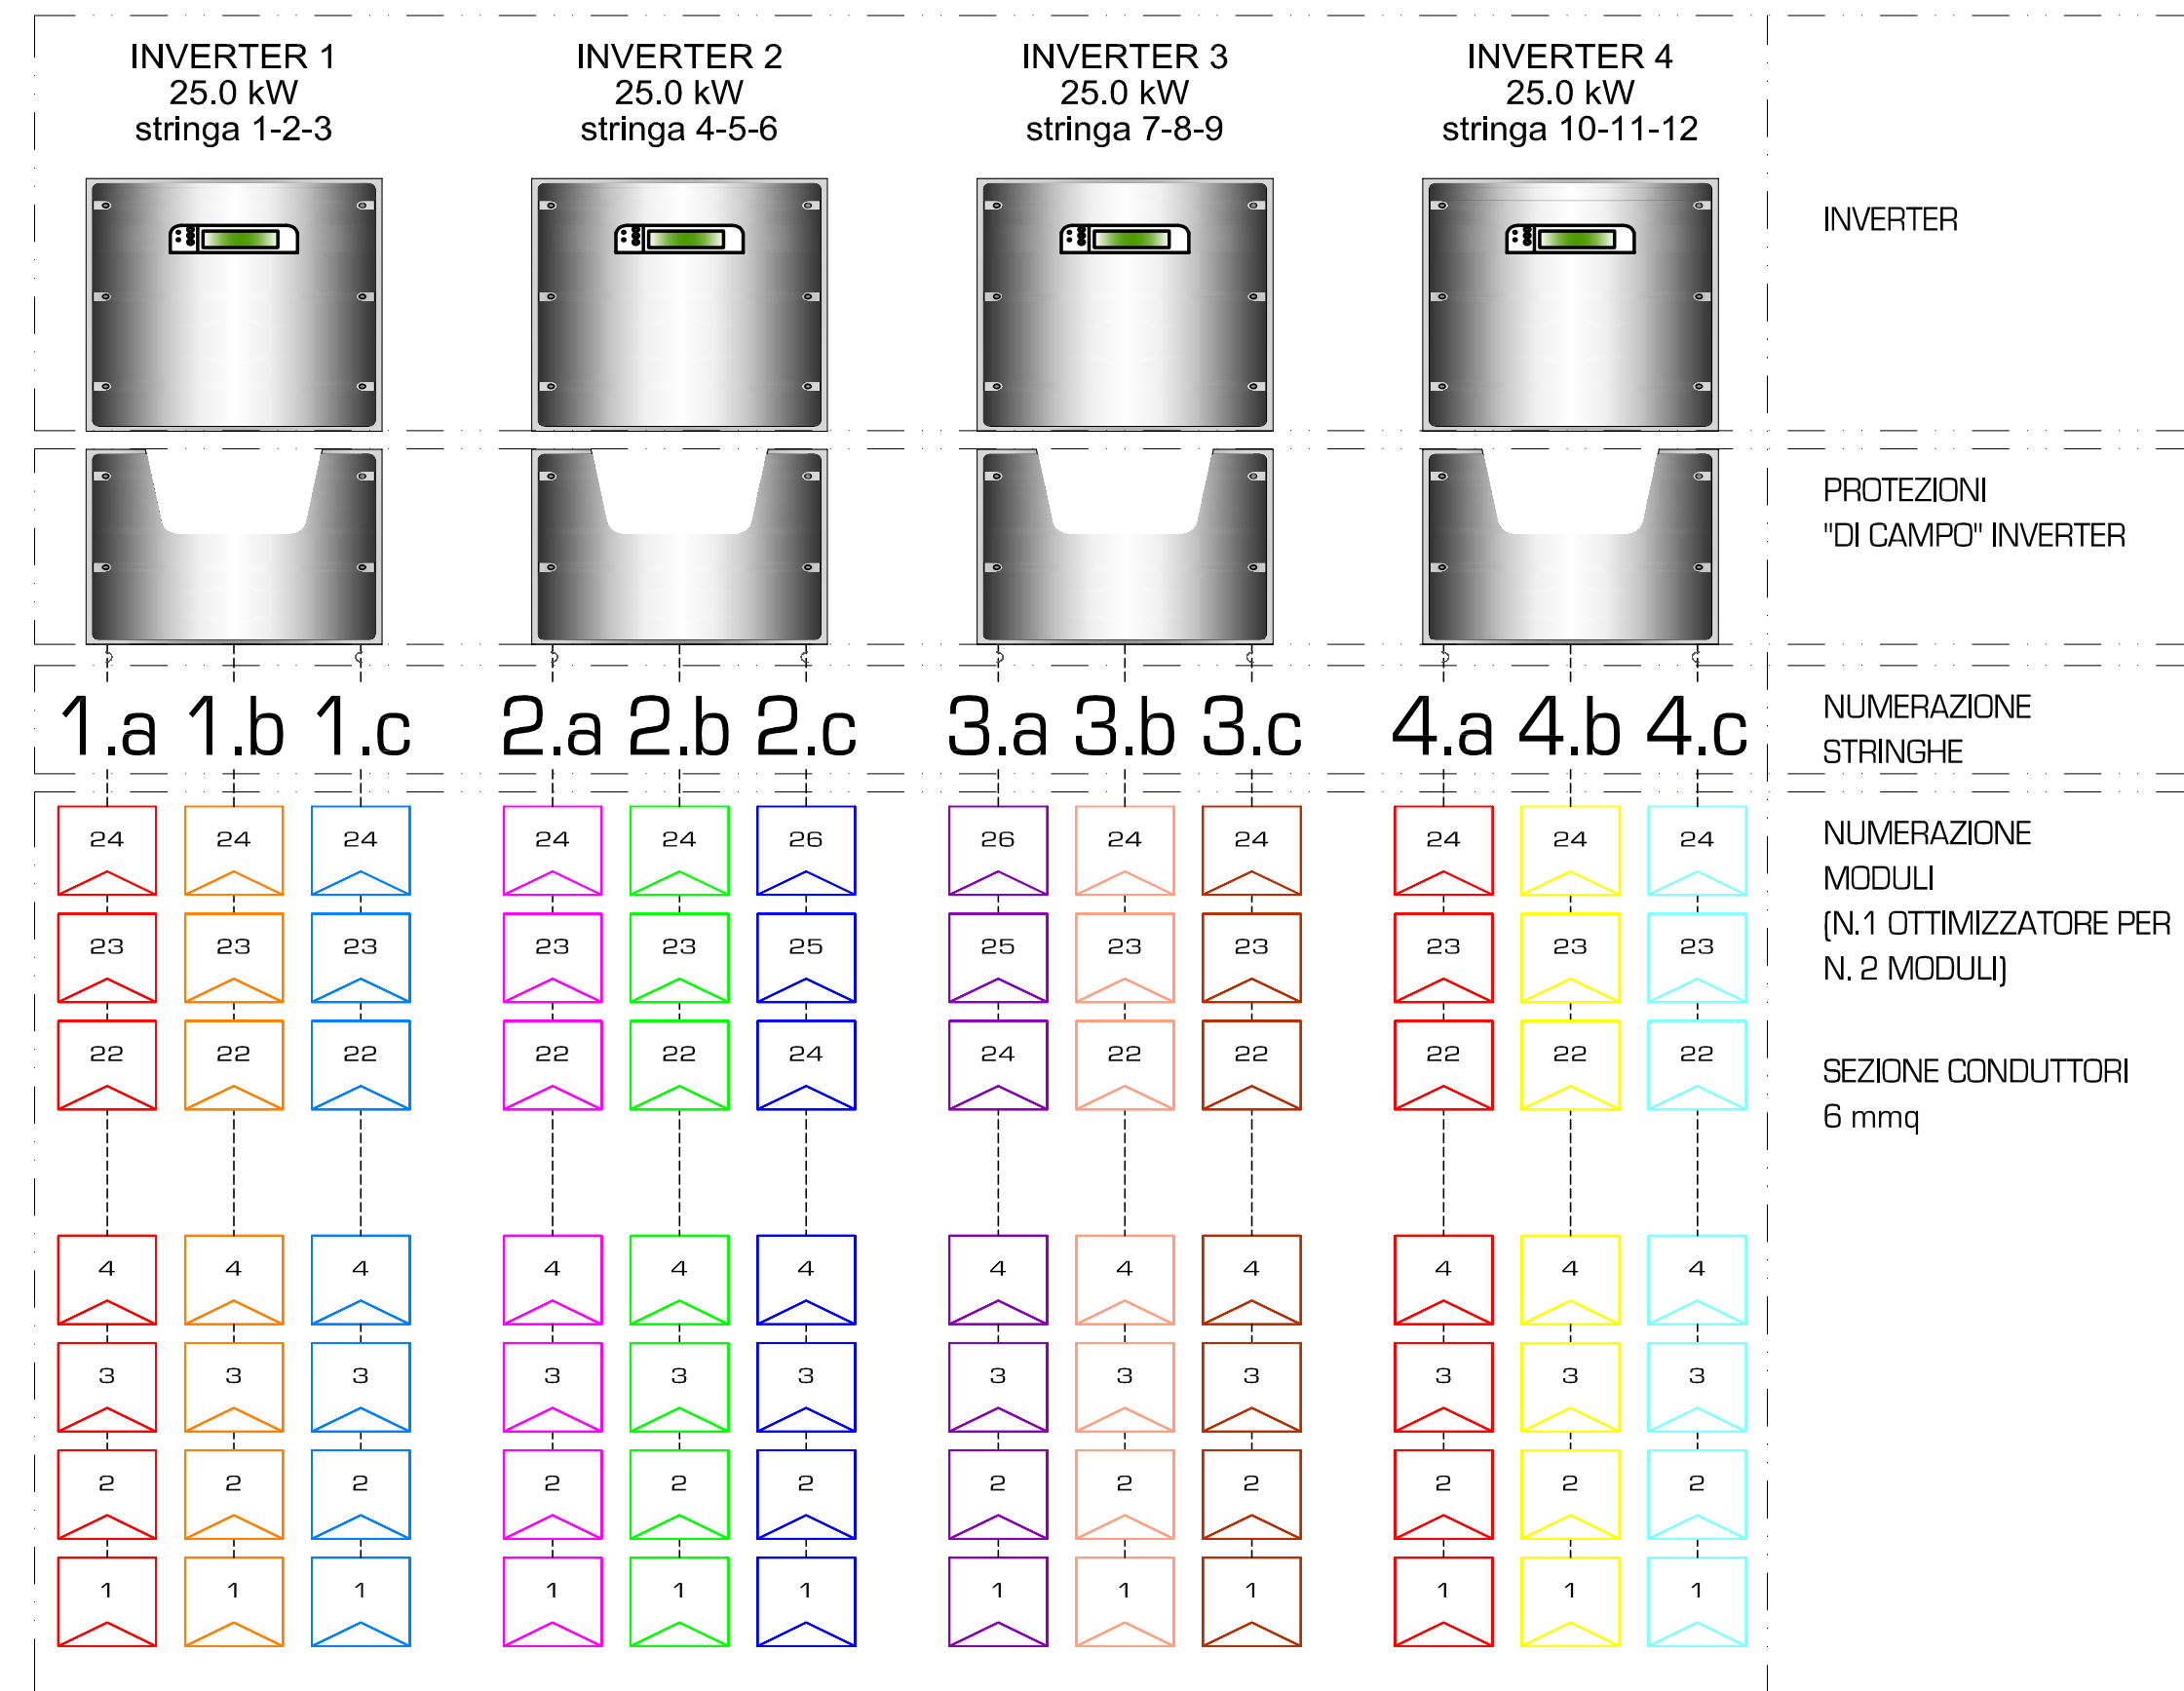

COMUNE di PREDAZZO PROV. AUTONOMA di TRENTO

PROGETTO NUOVO IMPIANTO FOTVOLTAICO
CONNESSO ALLA RETE DI DISTRIBUZIONE
A SERVIZIO DELLA P.ED. 2777 IN C.C. DI PREDAZZO

PROGETTO ESECUTIVO IMPIANTI ELETTRICI

Schema unifilare quadri elettrici
Schema a blocchi sistema di conversione

3. Qu

PMCS Studio Tecnico - Via Fiamme Gialle 54 - 38037 Predazzo (TN)