

ω

Tavola

PROGETTO AMPLIAMENTO DELLA
CENTRALE DI TELERISCALDAMENTO
ENIECO ENERGIA ECOLOGICA S.R.L.
SULLA P.I.E.D. 2777 IN C.C. DI PREDAZZO

DATE	MARZO 2019	SCORE	1:100	NOTE	piante stadio attuale
------	------------	-------	-------	------	--------------------------


ENECO ENERGIA ECOLOGICA SRL

ENECO ENERGIA ECOLOGICA SRL



Geom. Vanzetta Lorenzo
via Zanon, 35
38030 Ziano di Fiemme (TN)
tel. 0462/571325 - 347/730279

pianta piano terra

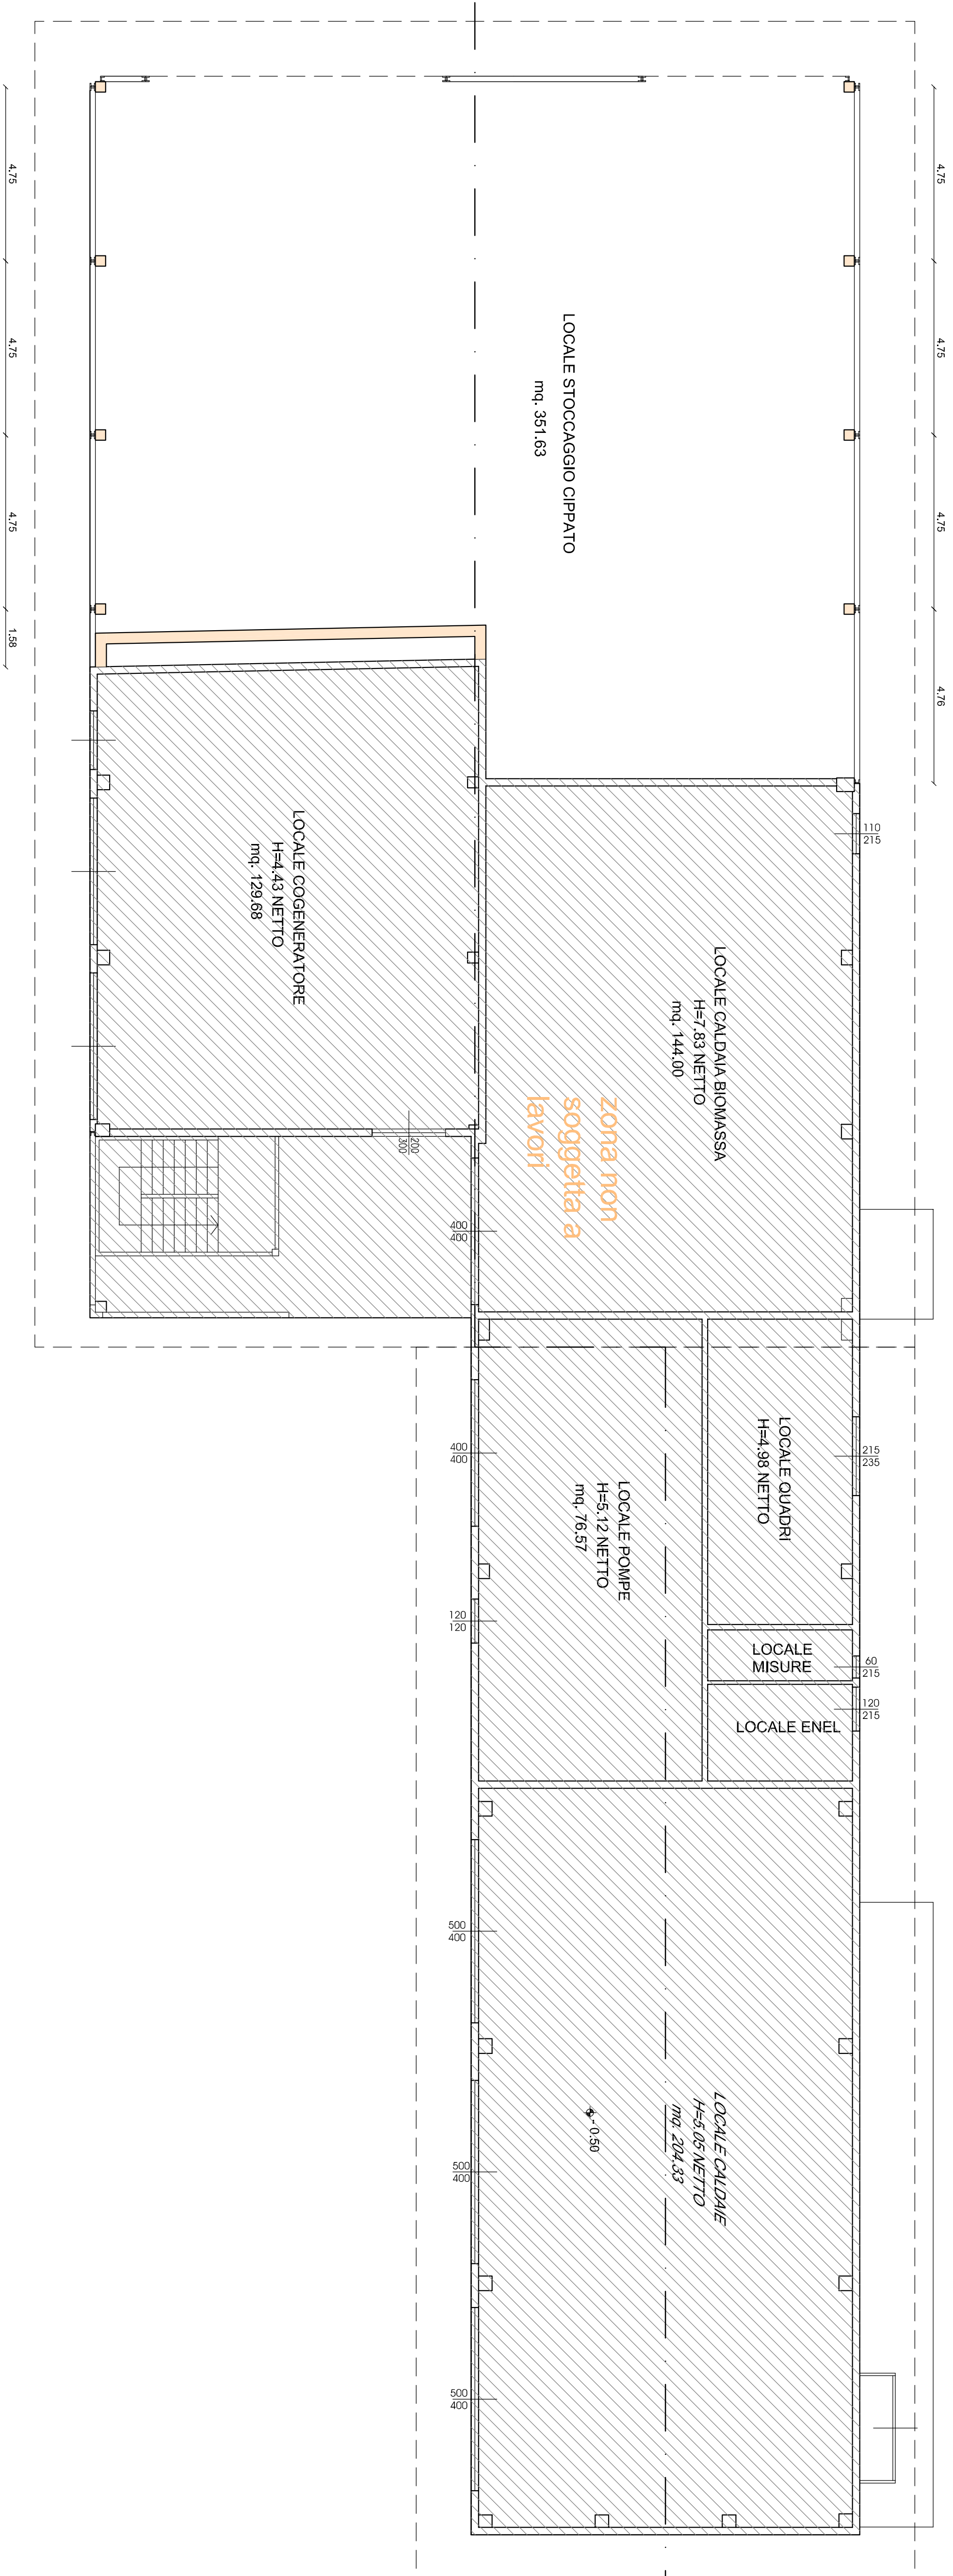

pianta piano terra

