

COMUNE DI PREDAZZO

PROVINCIA AUTONOMA DI TRENTO

5

PROGETTO AMPLIAMENTO DELLA
CENTRALE DI TELERISCALDAMENTO
EN.ECO ENERGIA ECOLOGICA S.R.L.
SULLA P.ED. 2777 IN C.C. DI PREDAZZO

Marzo 2019
Data
1:200
Scala
Vista


planimetria
Stato finale
Titolo

ENECO ENERGIA ECOLOGICA SRL

Corriferibile

Geom. Vanzetta Lorenzo
Via Zanon, 35
38030 Ziano di Fiemme (TN)
Tel. 0462/571325 - 3477302793

1/7

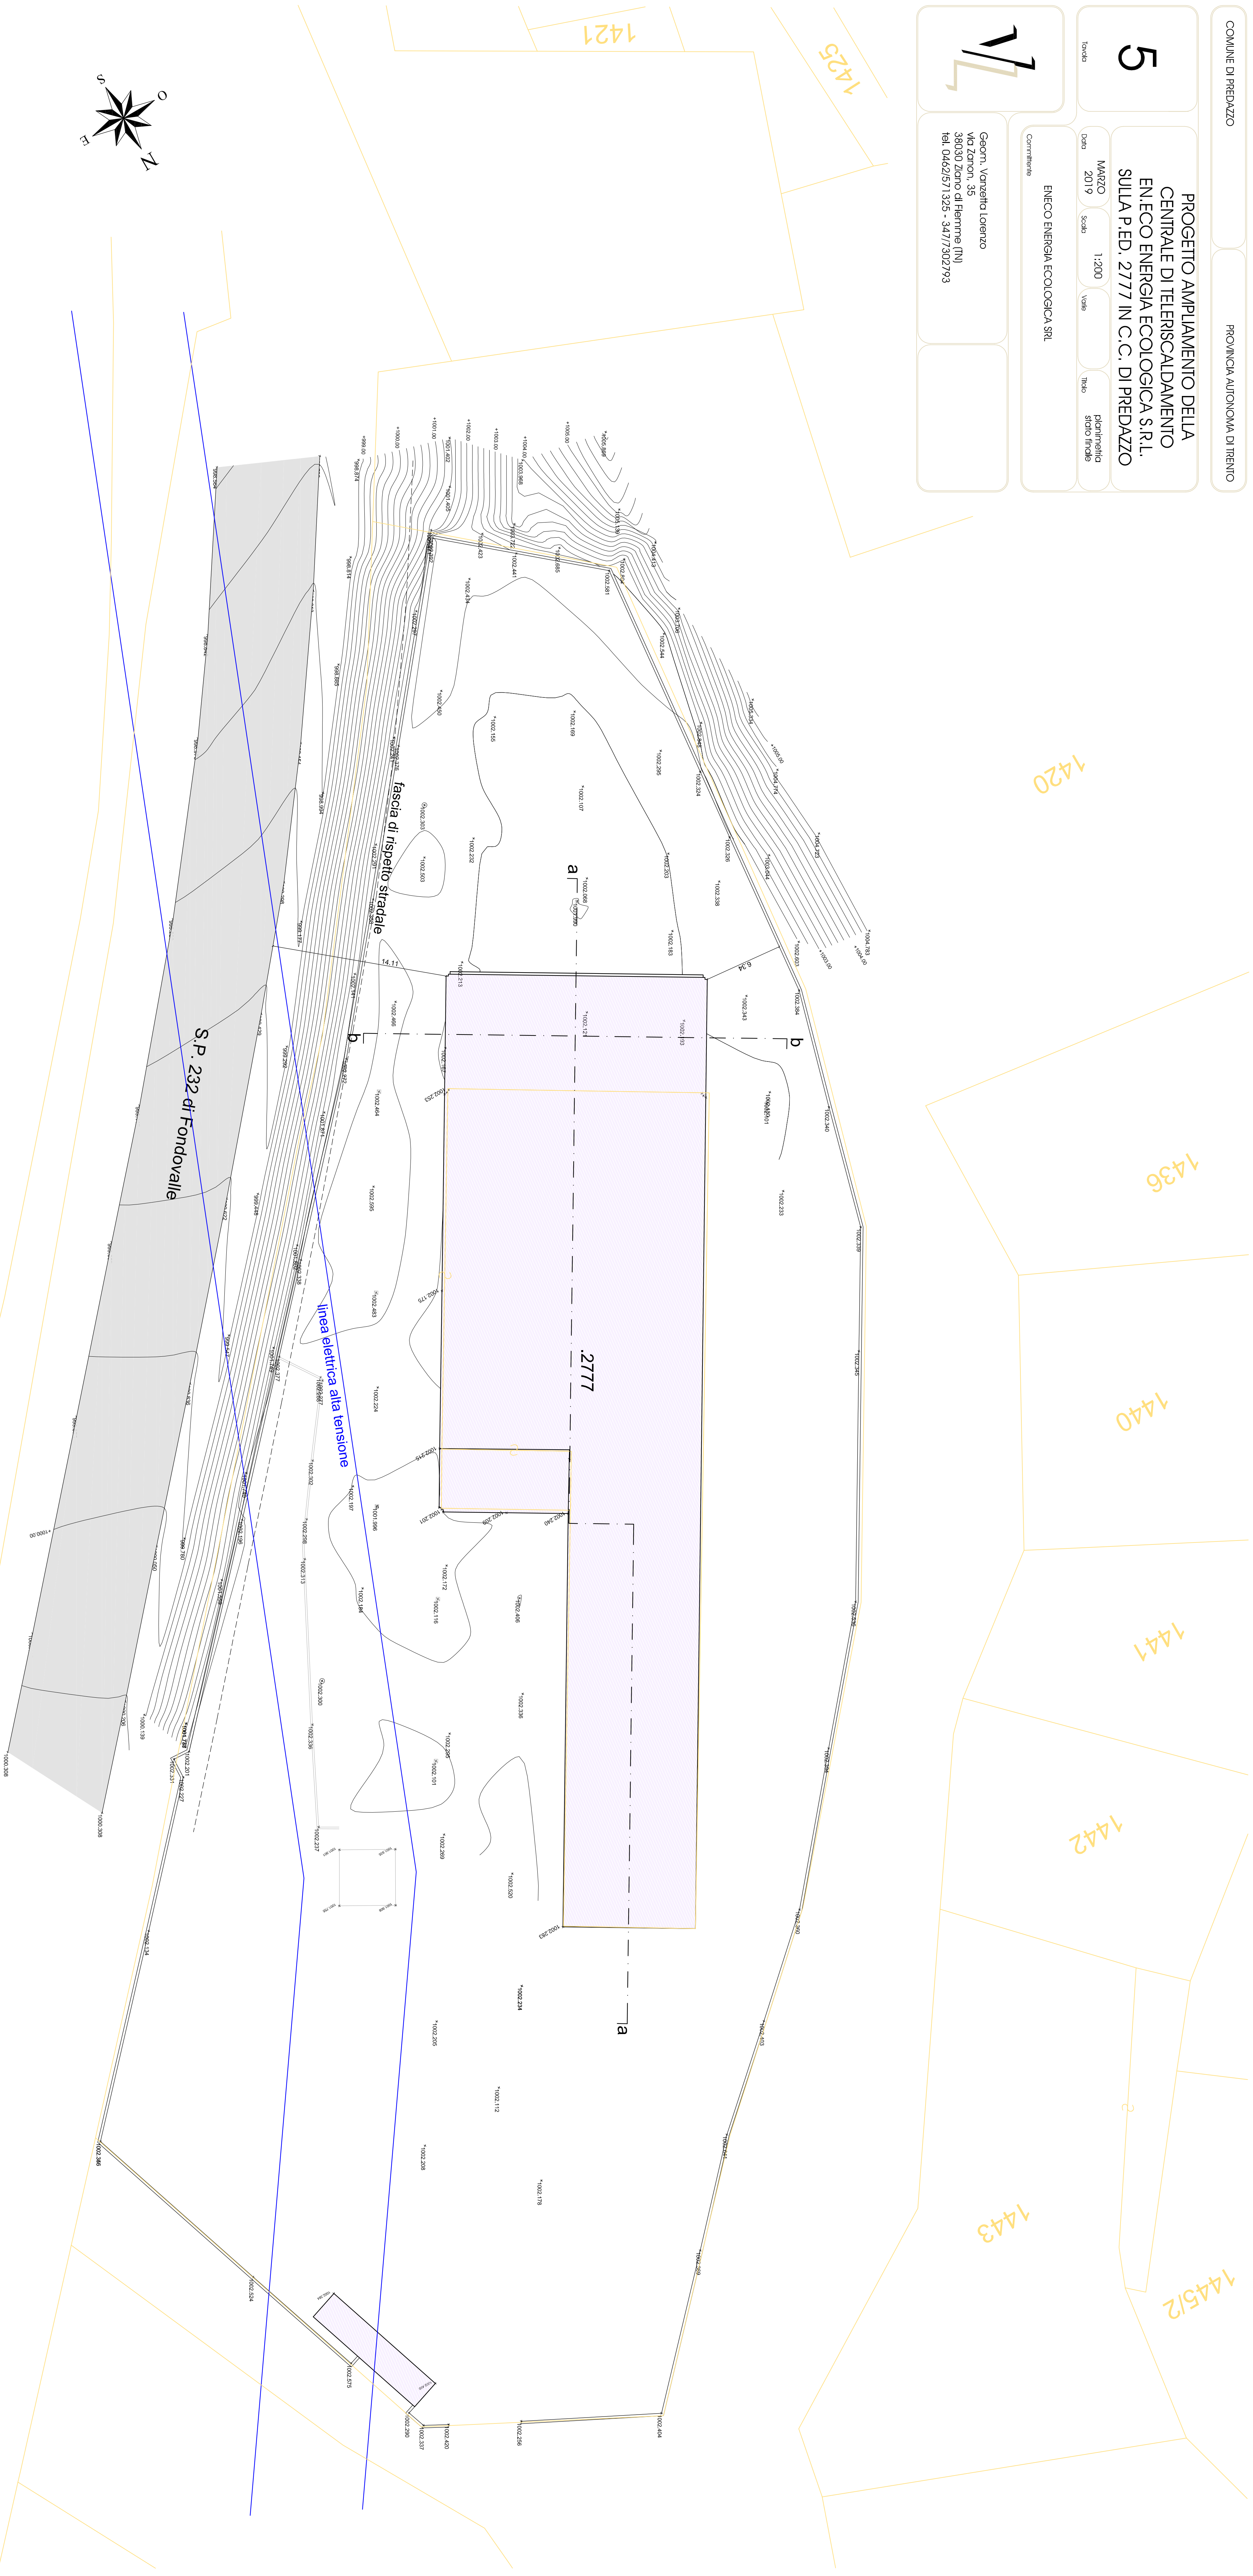

Planimetria
scala 1:200