


pianta piano terra

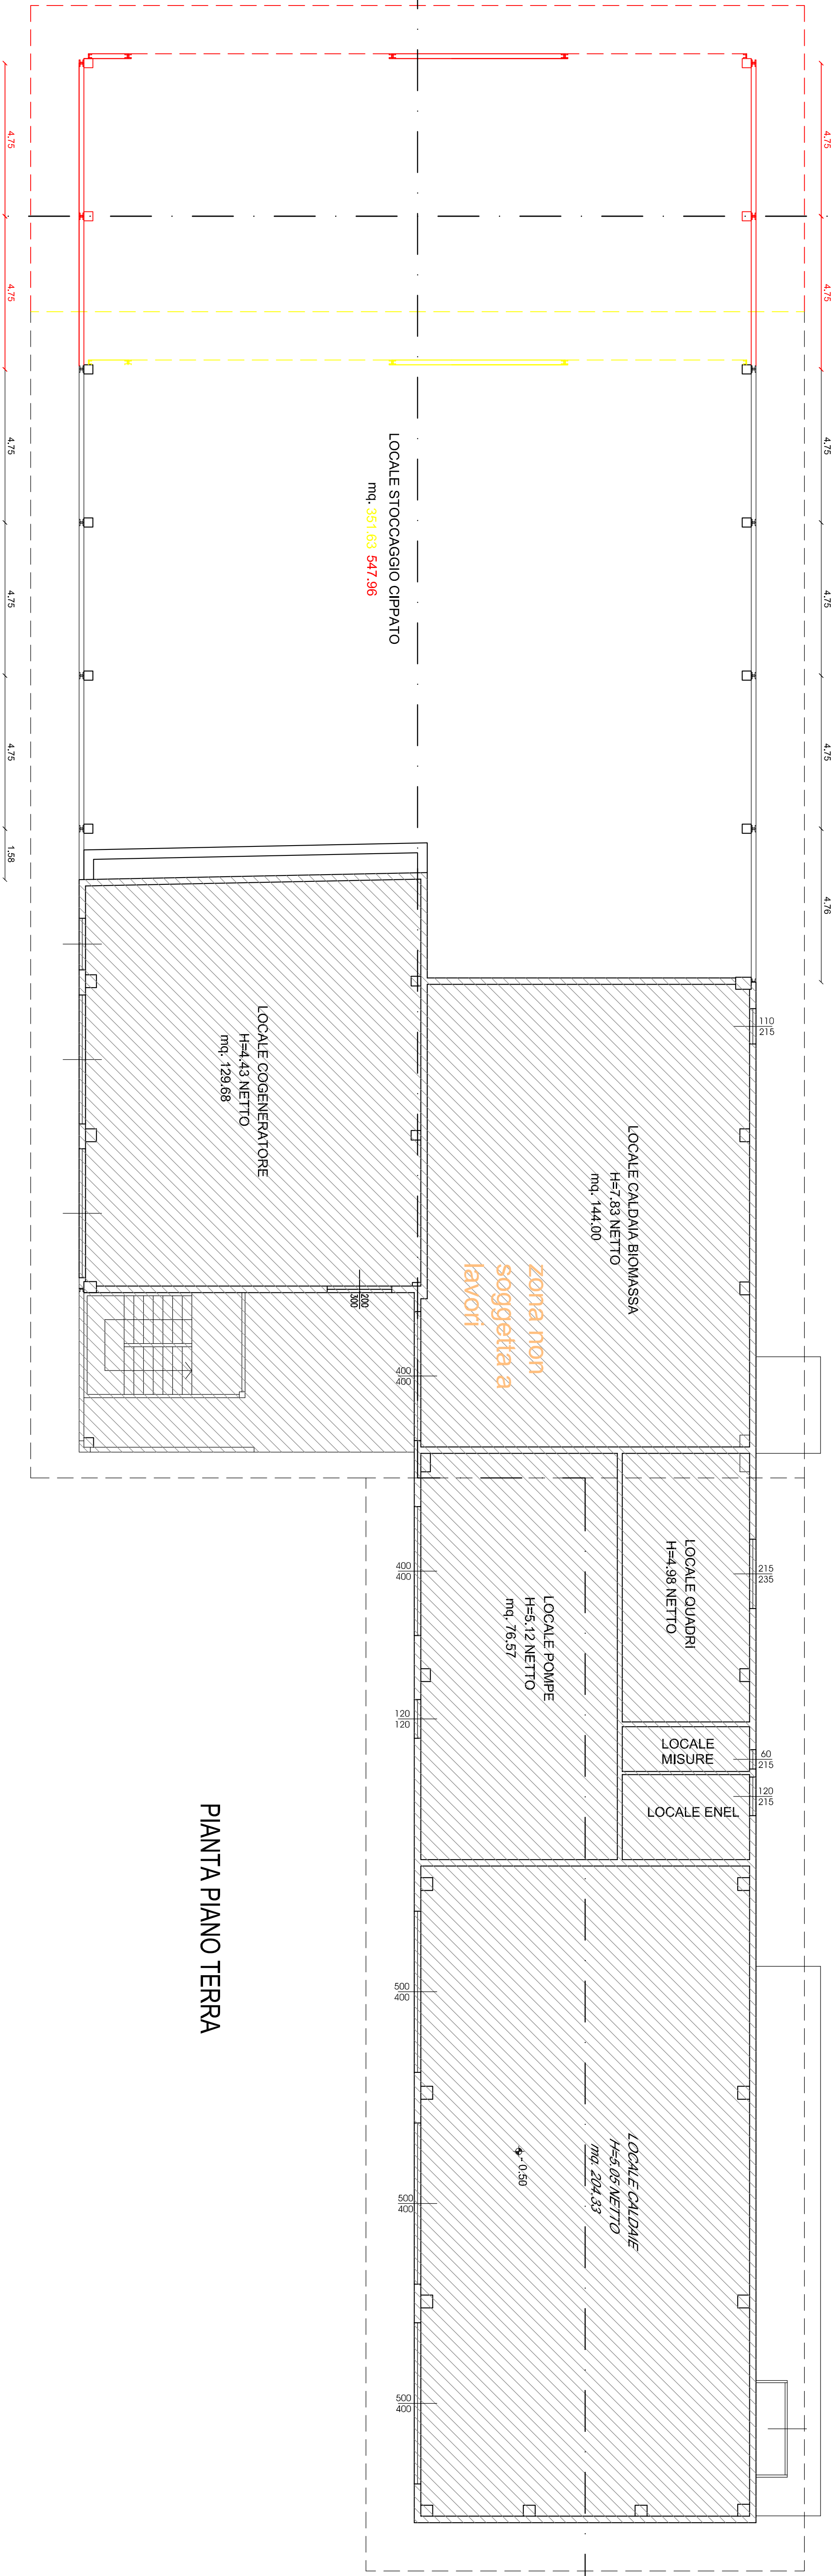

pianta primo piano

