



pianta piano terra

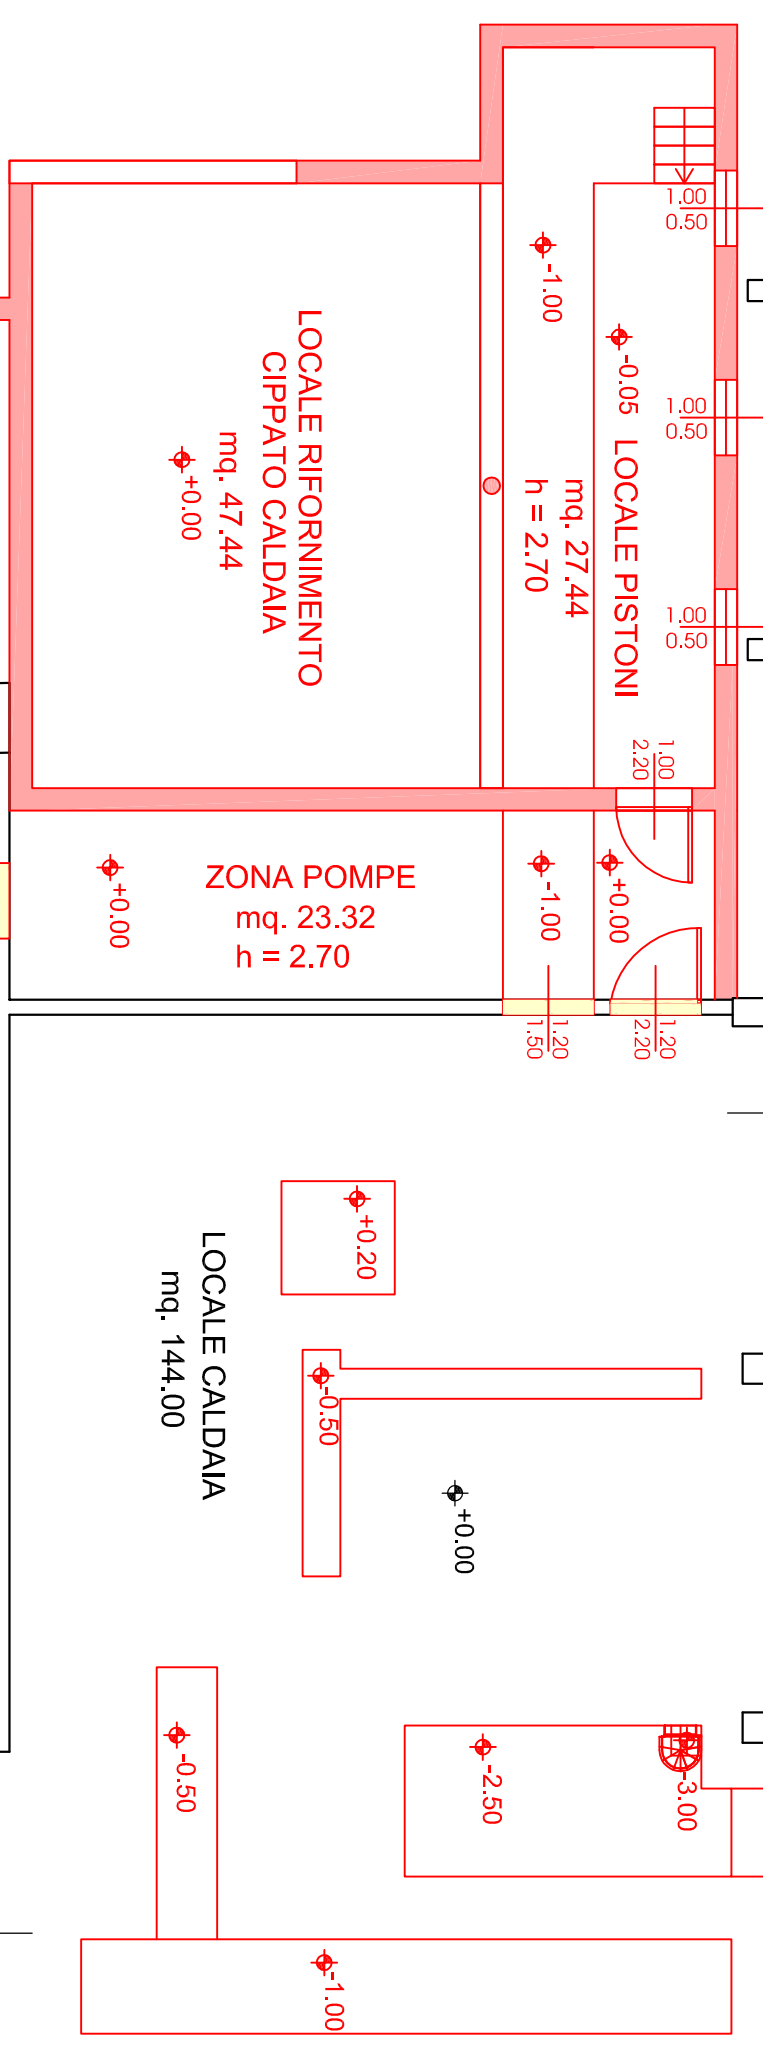

pianta piano sopraelevato

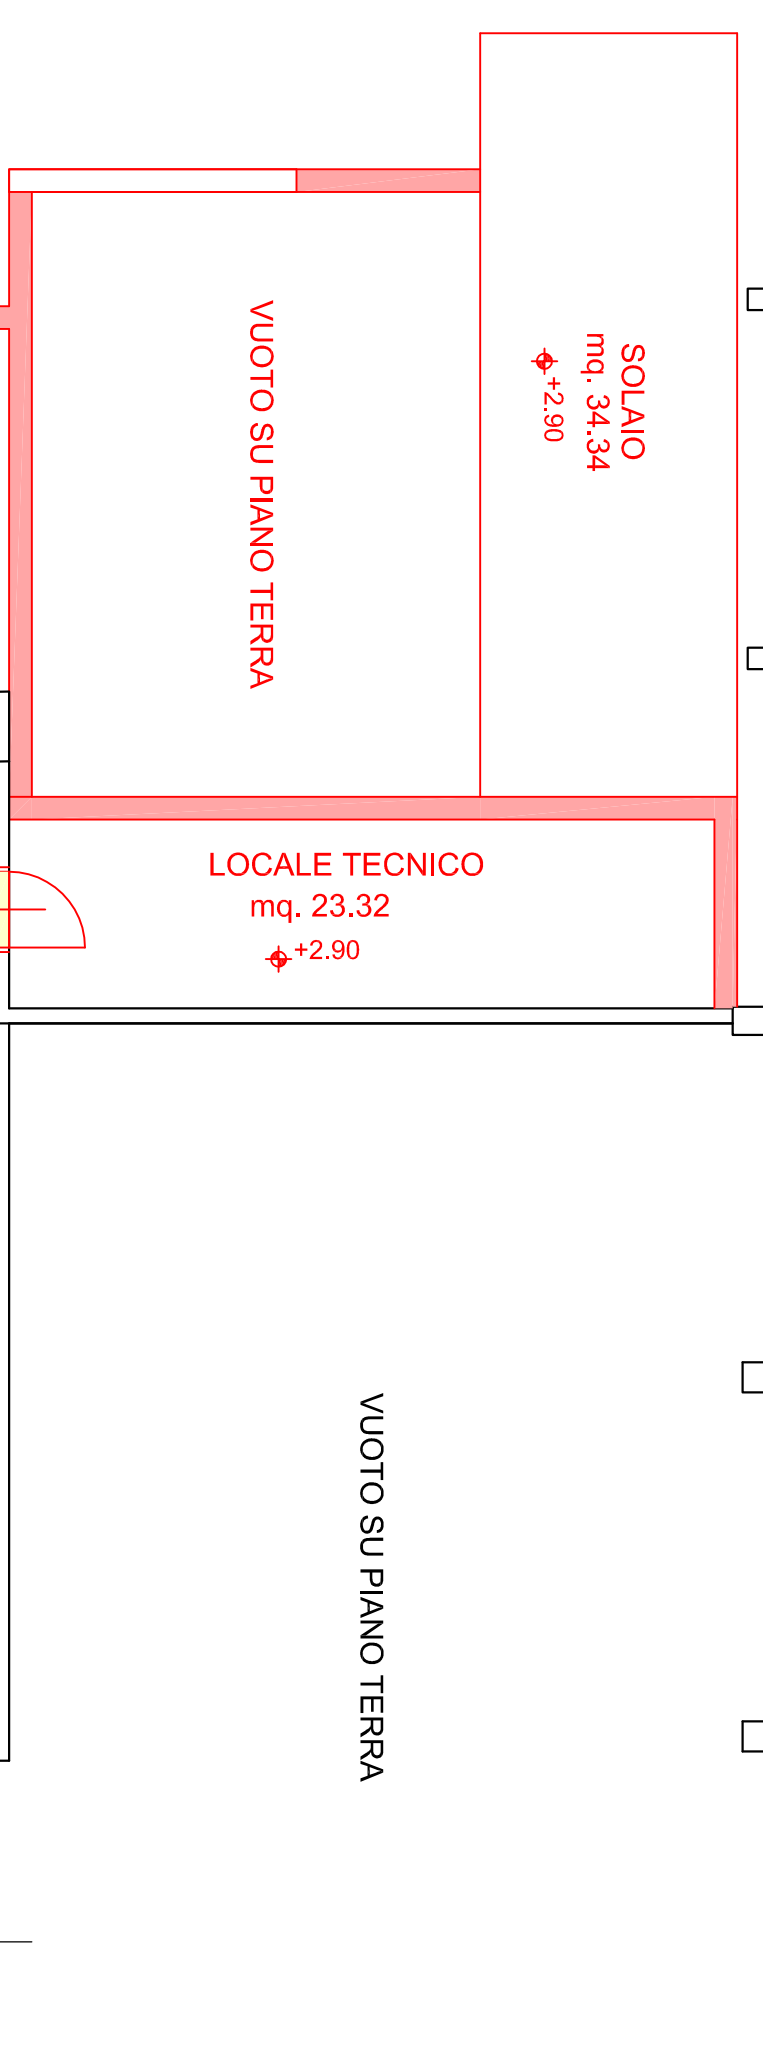

pianta primo piano

