


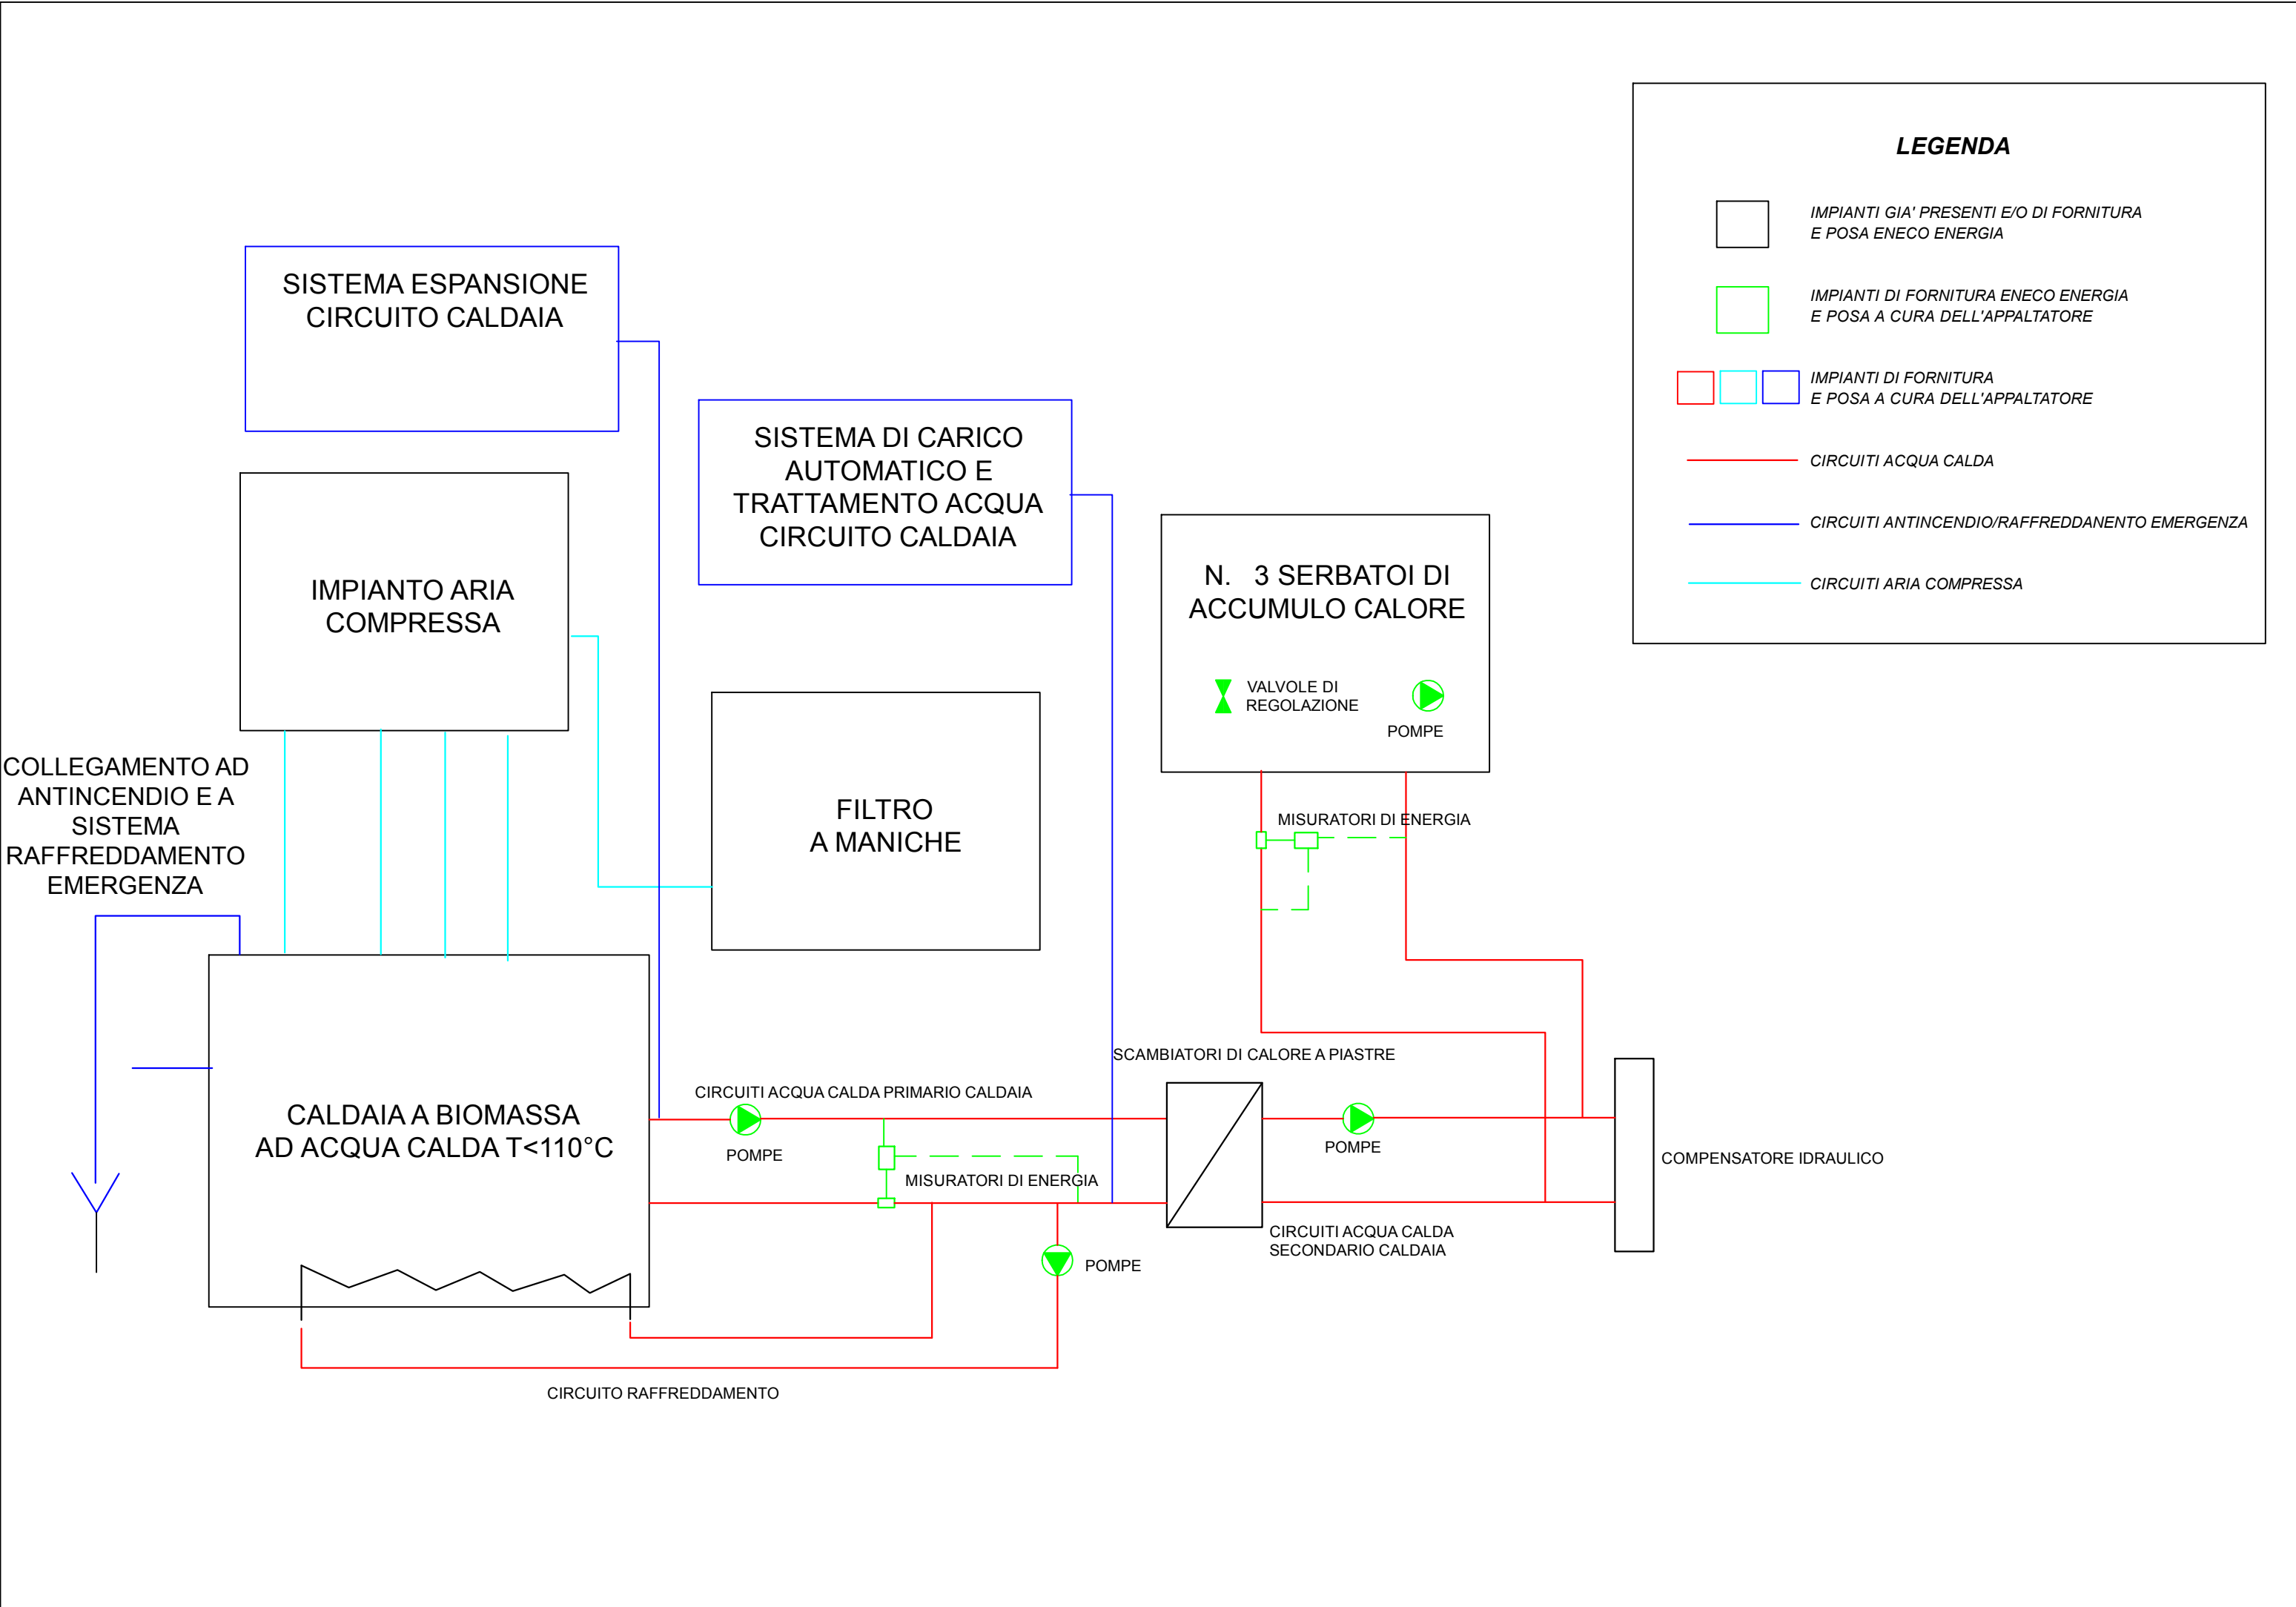

G				
F				
E				
D				
C				
B				
A	19/08/19	AZ STUDIO	ZORER	1° EMISSIONE
Rev.	Data	Eseguito	Verificato C.P.	Descrizione della revisione

COMMITTENTE:

ENECO ENERGIA Srl

Via alle Coste, 3
38037 Predazzo (TN)

PROVINCIA AUTONOMA DI TRENTO

PROGETTO ESECUTIVO

**POTENZIAMENTO
CENTRALE DI Teleriscaldamento
CON CALDAIA A BIOMASSA DA 4,25 MW
COMUNE DI PREDAZZO**

PROGETTO

N° TAVOLA

LM 001-19

DATA LUGLIO 2019

Scala

File disegno

SCHEMA A BLOCCHI SEMPLIFICATO
DELL'INTERVENTO

AZ STUDIO ING. ANDREA ZORER

IMPIANTI ENERGETICI CIVILI - INDUSTRIALI
Teleriscaldamento civile - industriale
Progettazione e direzione lavori
Energia e ambiente

SEDE STUDIO: VIA PASQUI 10 - 38068 ROVERETO (TN)

Tel. 0464/322055 - Fax. 0464/010591 - CELL. 340/3798569

P.I. 01728570225

E mail: andrea.zorer@gmail.com - PEC: andrea.zorer@ingpec.eu