


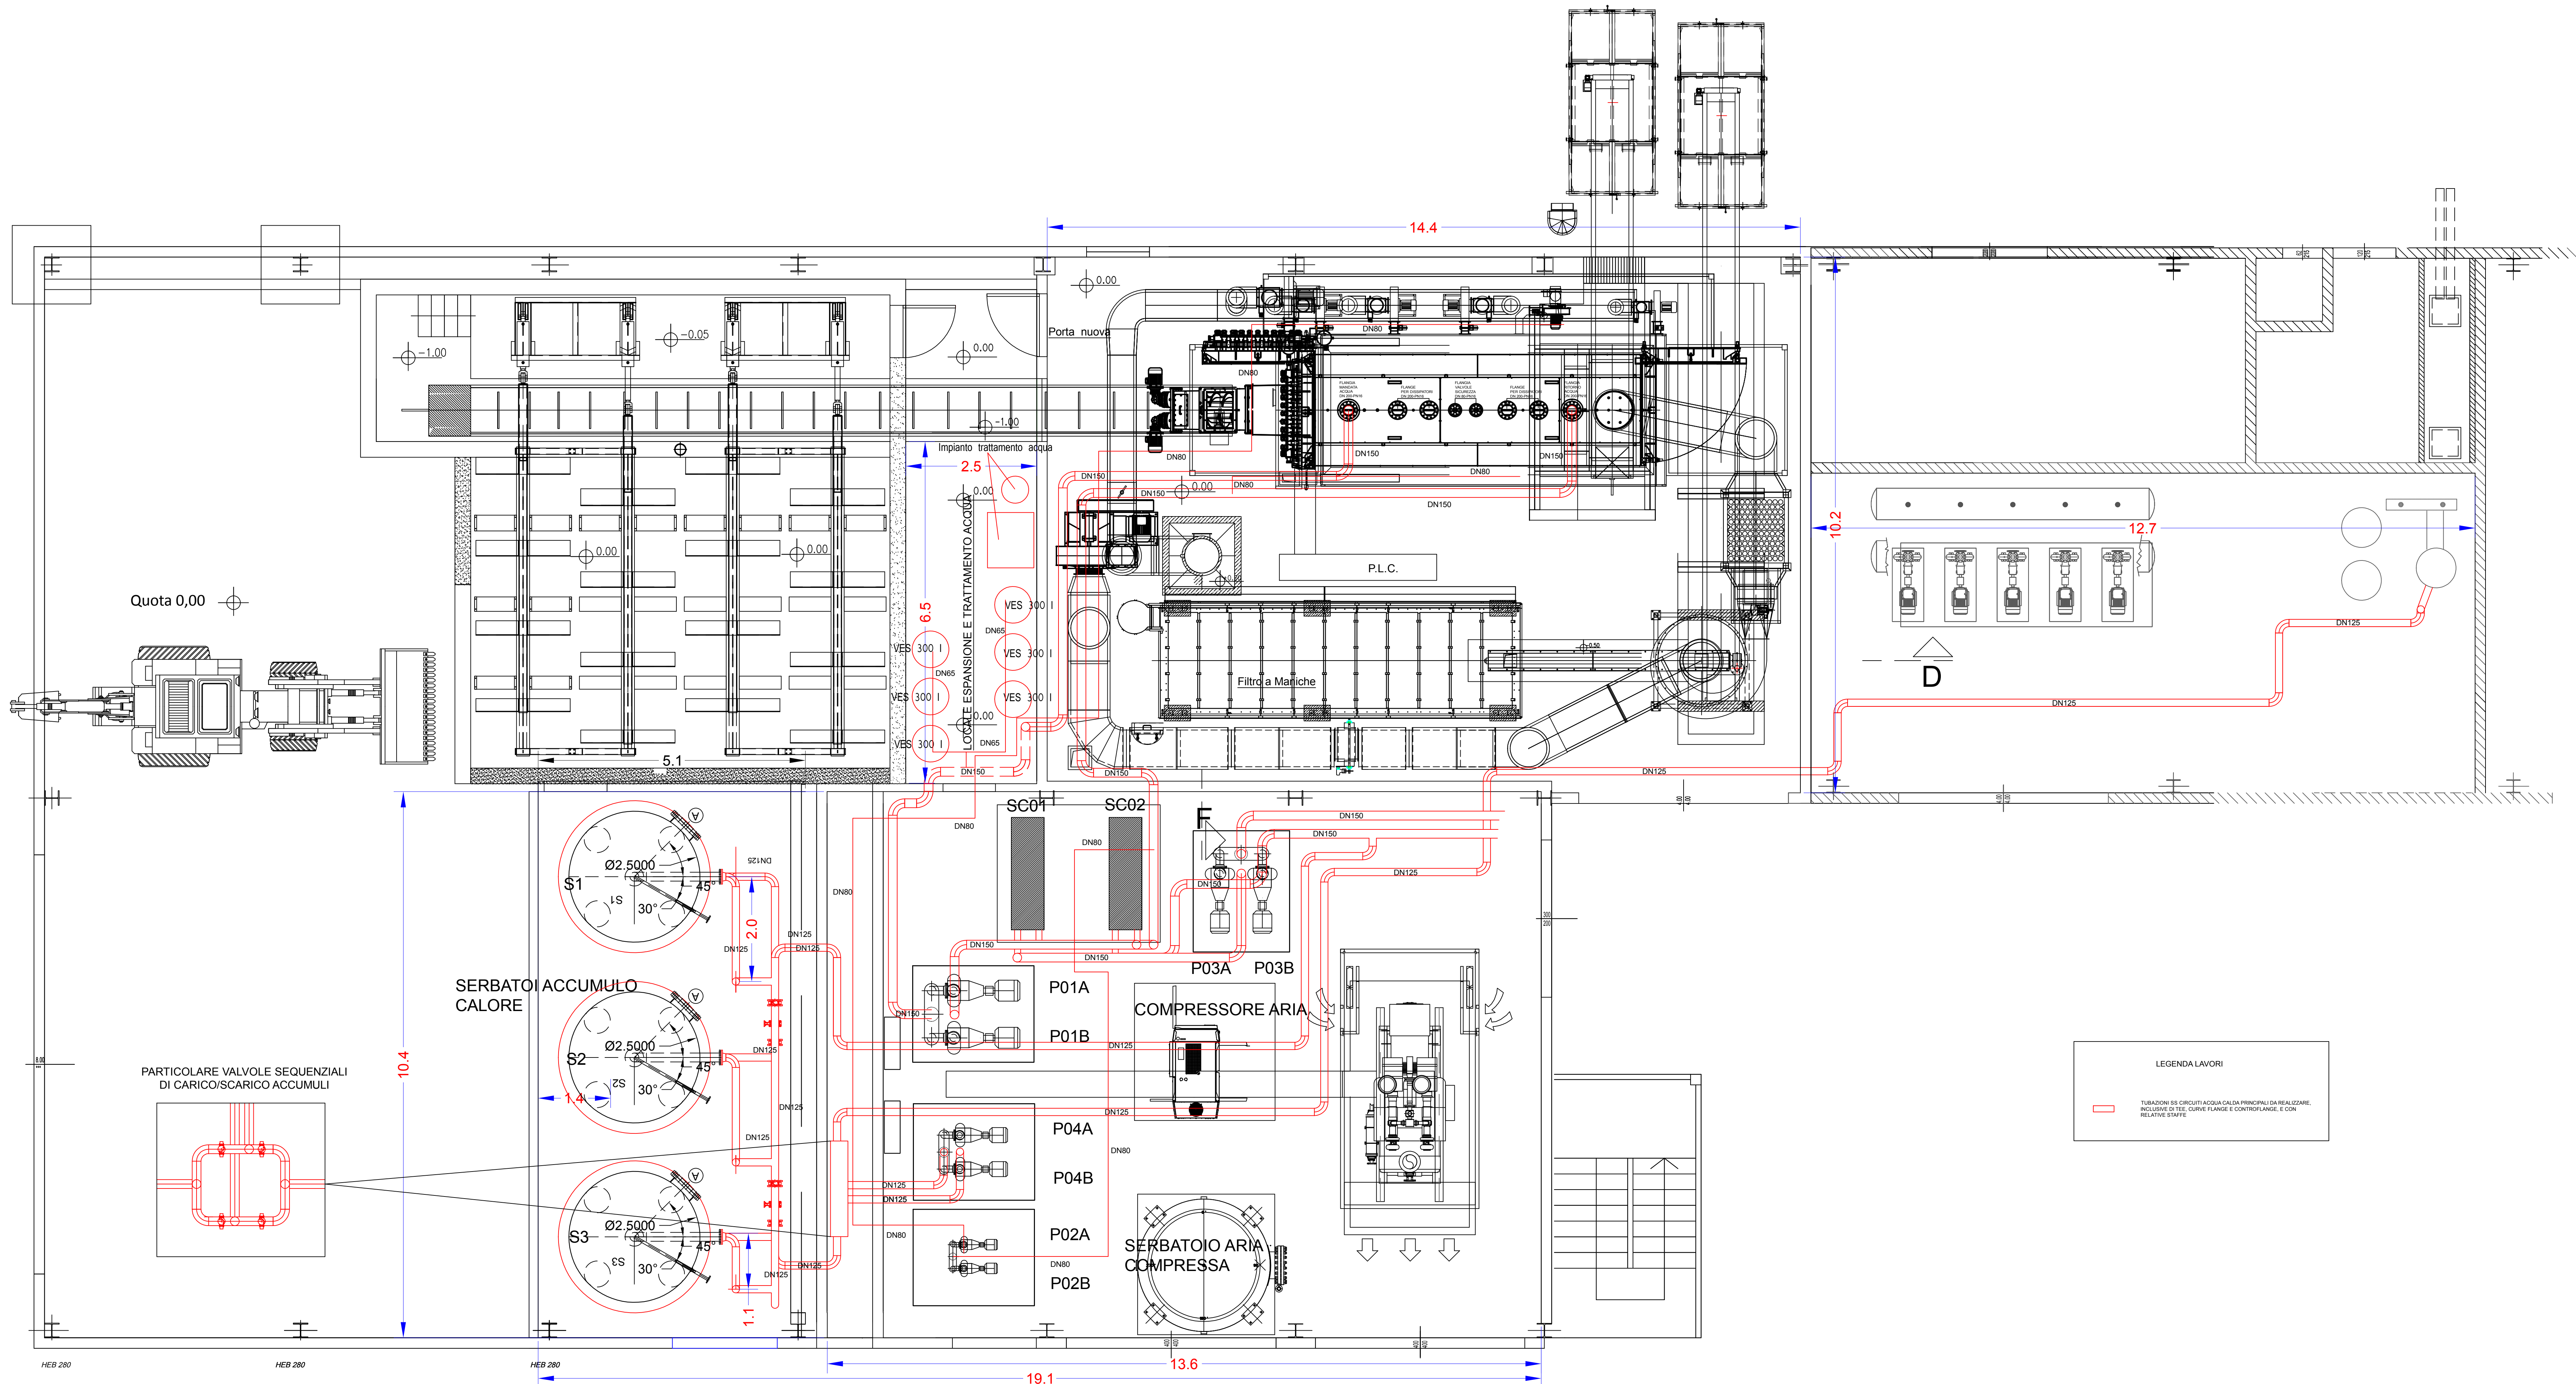

G				
F				
E				
D				
C				
B				
A	19/08/19	AZ STUDIO	ZORER	1° EMISSIONE
Rev.	Data	Eseguito	Verificato C.P.	Descrizione della revisione

COMMITTENTE: **ENECO ENERGIA Srl**
Via alle Coste, 3
38037 Predazzo (TN)

PROVINCIA AUTONOMA DI TRENTO
PROGETTO ESECUTIVO
POTENZIAMENTO
CENTRALE DI TELERISCALDAMENTO
CON CALDAIA A BIOMASSA DA 4,25 MW
COMUNE DI PREDAZZO

LAY OUT IMPIANTI MECCANICI
PERCORSO TUBAZIONI PRINCIPALI

AZ STUDIO ING. ANDREA ZORER

IMPIANTI ENERGETICI CIVILI - INDUSTRIALI
TELERISCALDAMENTO CIVILE - INDUSTRIALE
PROGETTAZIONE E DIREZIONE LAVORI
ENERGIA E AMBIENTE
SEDE STUDIO: VIA PASQUI 10 - 38068 ROVERETO (TN)
Tel. 0464/322055 - Fax 0464/010591 - CELL. 340/3798569
P.I. 01728570225
E-mail: andrea.zorer@gmail.com - PEC: andrea.zorer@ingpec.eu

Documento protetto a norma di Legge - Tutti i diritti riservati - Vietata la riproduzione