
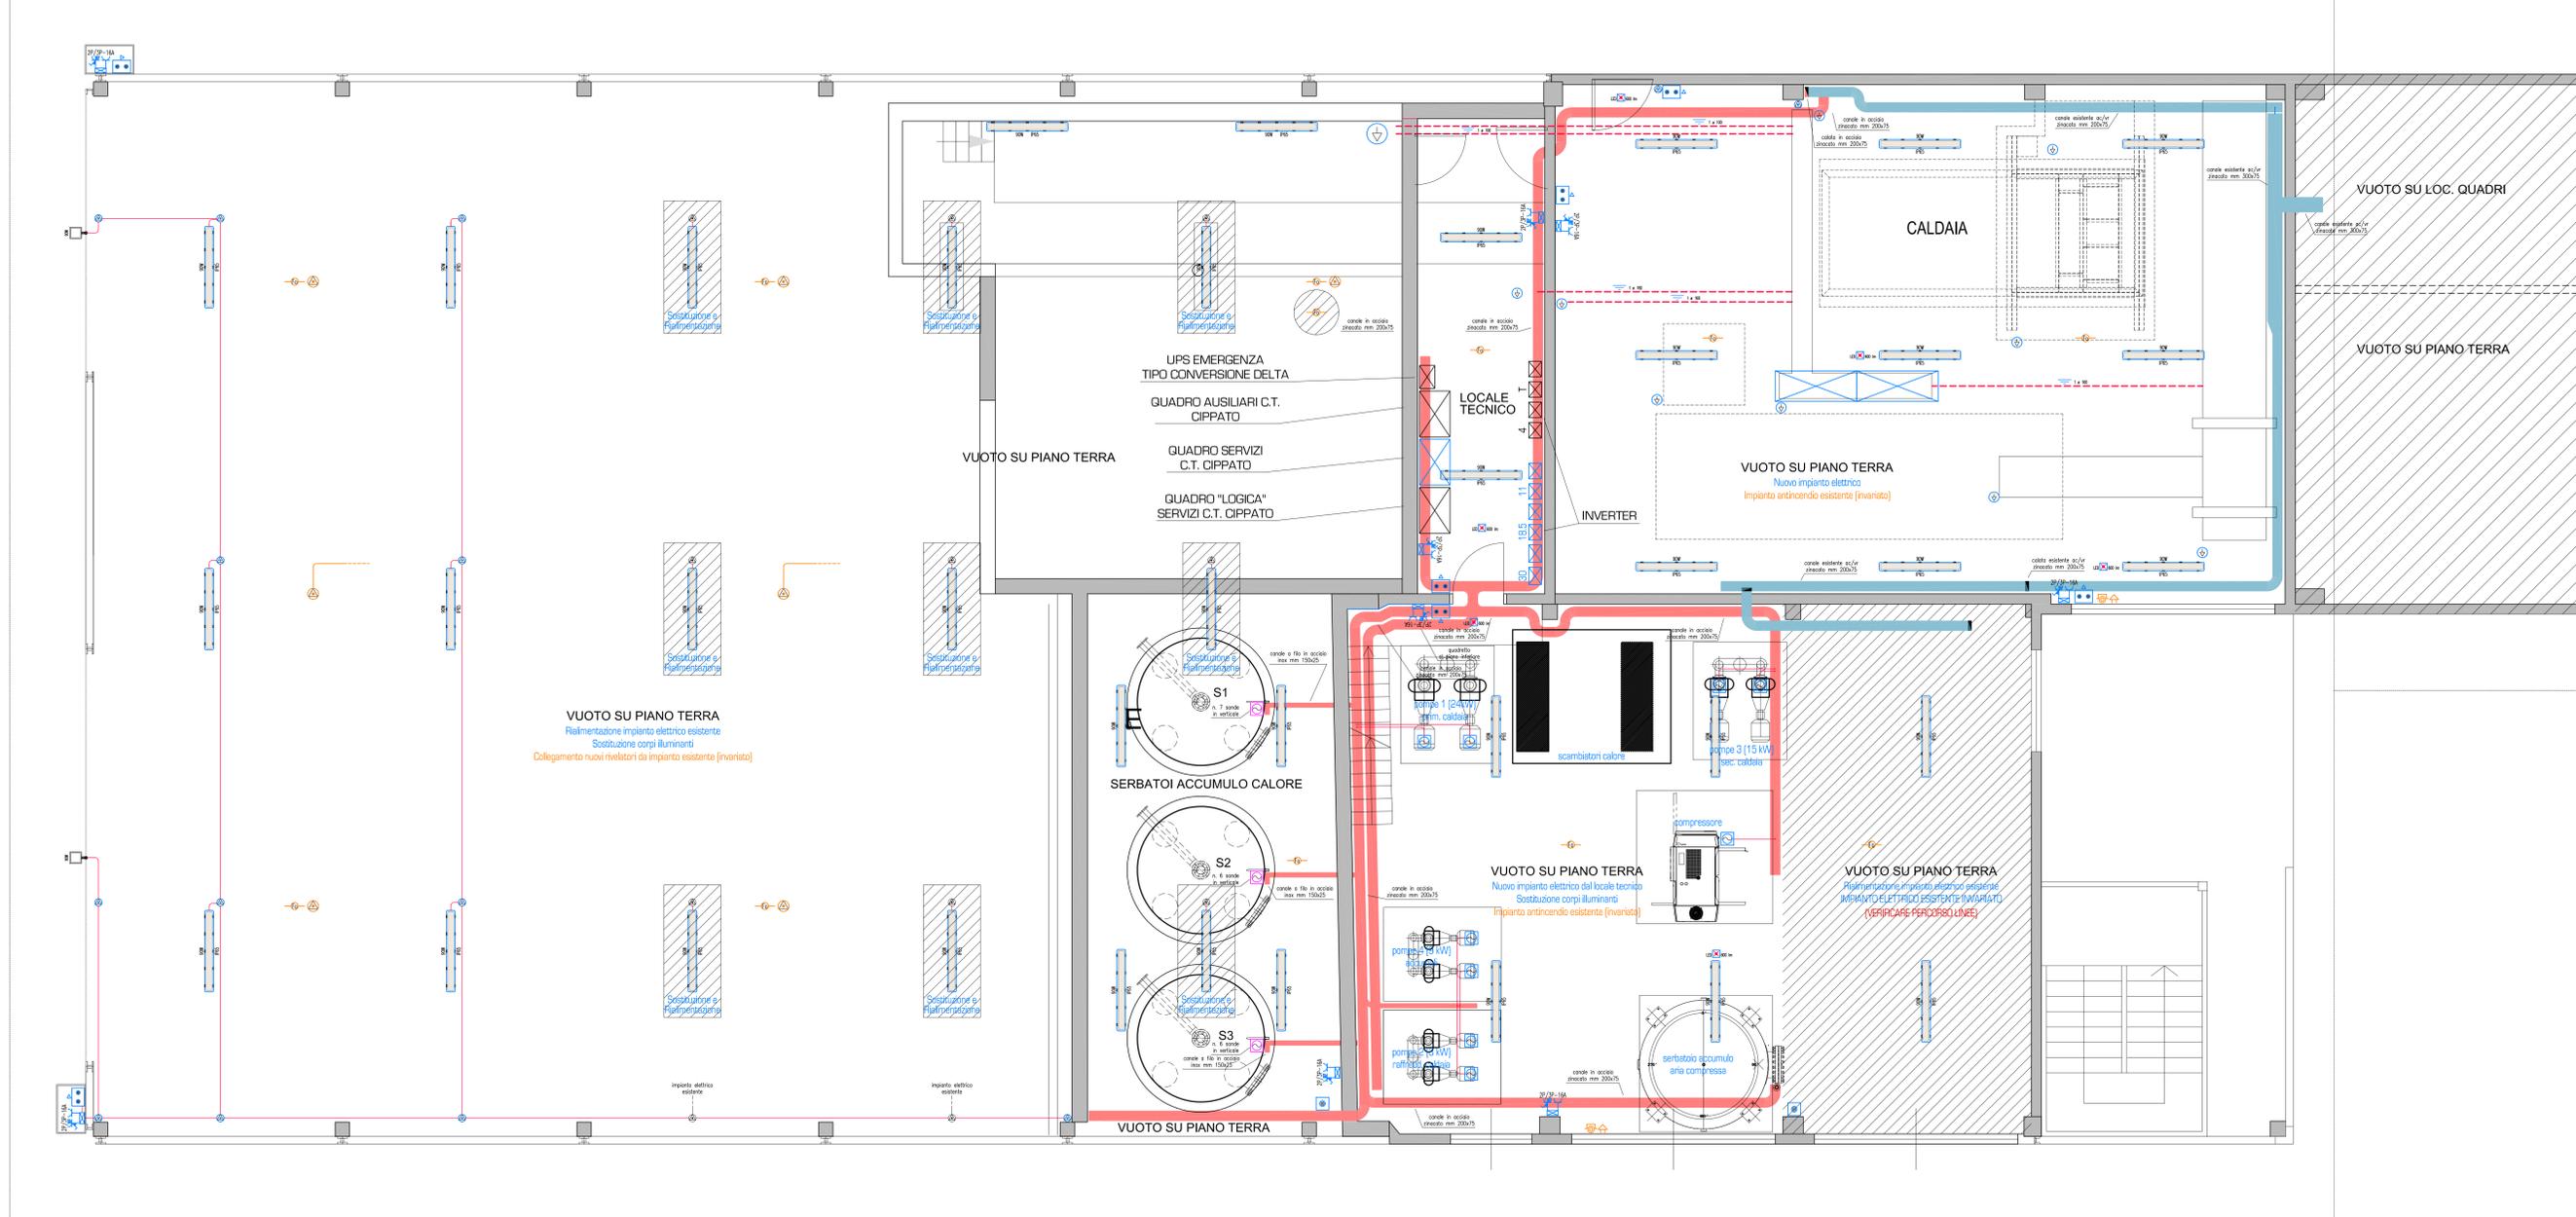


PIANO TERRA

PIANO SOPRAELEVATO

NB: I segnali di "anomalia" Gruppo EL, UPS e centrale antincendio trasteriti a cortesia pulto 24V a.c./d.c.
 NB: Linee impianto antincendio alla centralina negli uffici.
 NOTA: cod. posti in tubo o canale a vista, resistenze di fuoco per 30 min. (CEI EN 50200)

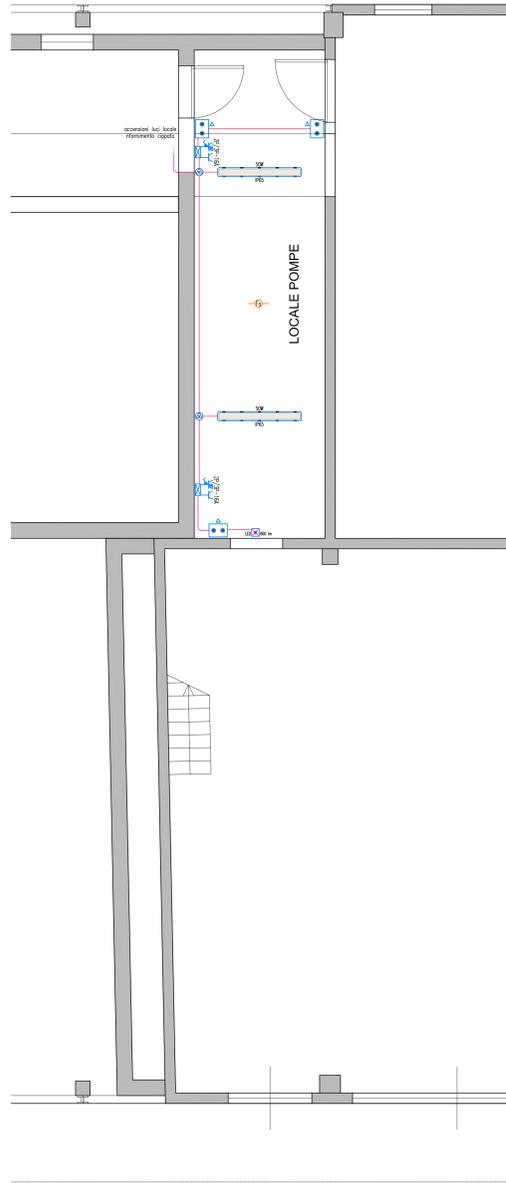

LEGENDA DEI SIMBOLI

	cassetta di connessione: max. 100, max. 100/100		elettrovalvola; elettrostruttura
	quadro di distribuzione		interfono, citofono; videocitofono
	scatola per frutti; esecuzione protetta		altoparlante
	pozzetta o torretta da pavimento		condotto sbarra per distrib. luce o f.m.
	conduttura verticale: assegnato, esecuzioni, presenza		testata di alimentazione e di chiusura
	grado di protezione IP44/55 - IP65		cassetta di deriv. per condotto sbarra
	grado di protezione IP: X1; X4; X5; X7		punto luce a soffitto; a parete
	pressi: sono franco generale. con contratto per conduttore di protezione. per segnalazione di incendio. per segnalazione di fumo. per segnalazione di allarme. per segnalazione di intervento.		lampada, segno grafico generale
	quadretto con prese cee17 interbloccate		proiettore; faretti alogeni di crioico
	presa per impianti ausiliari:		diffusore luce segnapasso o segnapadrino
	interruttore: impulso, con spia, segnale, con blocco chiave		app. d'illuminazione a tubi fluorescenti
	deviatore unipolare; comando a chiave		apparecchio con inverter
	invertitore		emergenza estraibile e ricaricabile
	commutatore; comm. interbloccato		lampada per illuminazione di emergenza
	interruttore magnetotermico-differenziale		lampada per segnalazione di sicurezza
	pulsante: luminoso, di annullamento segnale, a tirante		
	pulsante: con targa portante, con cordone in vetro da rompere		
	variatore di intensità luminosa		
	interruttore crepuscolare; int. orario		
	rivelatore passivo a raggi infrarossi		
	relé ciclico; monostabile; bistabile		
	asciugacapelli; asciugamani		
	termoregolatore; termostato; sonda amb.		
	pulsantiera esterna citofonica o videoc.		
	ventilatore o aspiratore		
	suoneria a badenis; suoneria a ronzatore		
	uscita conduttore volanti o morsetti		
	scaldia acqua		
	lettore di transponder; contatto magnetico		
	telecamera per circuito chiuso		
			conduttore in tubo protettivo incassato
			conduttore a parete
			conduttore sotterraneo
			conduttore:
